

LEGENDE:

	AUSSCHALTER		WANDAUSLASS-LICHT
	AUSSCHALTER-ZWEIPOLIG		WANDAUSLASS-LICHT, DIREKT SCHALTBAR
	AUSSCHALTER MIT KONTROLLICHT		DECKENAUSLASS-LICHT
	SERIENSCHALTER		WAND-/PANELLEUCHE
	WECHSELSCHALTER		VENTILATOR
	KREUZSCHALTER		DUNSTABZUGSANSCHLUSS
	LEUCHTTASTER		POTENTIAL-AUSGLEICH
	SCHUKOSTECKDOSE 230V		WOHNUNGSVERTEILER
	... GESCHIRRSPÜLER		TELEFONANSCHLUSS
	... KÜHLSCHRANK		... LEERVERROHRUNG
	... DUNSTABZUG		ANTENNENSCHLUSS
	FR-STECKDOSE		... LEERVERROHRUNG
	... WASCHMASCHINE		ANT-/TEL.-ANSCHLUSS
	DOPPELSTECKDOSE 230V		GEGENSPRECHANLAGE
	WANDAUSLASS-ALLGEMEIN		TÜRÖFFNER
	WANDAUSLASS, EINPOLIG (230V)		KLINGELTASTER
	WANDAUSLASS FÜR E-HERD		KLINGEL
	HEIZSTRAHLER, LEERVERROHRUNG		FRISCHLUFTELEMENT
	STRAHLER		WASSERANSCHLUSS
	ZULUFT		
	ABFLUSS		

HEIZKÖRPER
DARSTELLUNG DER HEIZKÖRPER SYMBOLISCH

HIN SICHTLICH DER BODEN- UND WANDBELÄGE, SOWIE DER ELEKTRO-, SANITÄR & SONSTIGEN AUSSTATTUNG GILT AUSSCHLIESSLICH DIE JEWEILS AKTUELLE BAU- & AUSSTATTUNGSBESCHREIBUNG.
DIE STRICHLIERTEN SANITÄRRICHTUNGEN SIND NICHT BESTANDTEIL DER AUSSTATTUNG. ES SIND DORT NUR DIE ROHINSTALLATIONEN VORHANDEN.
SONSTIGE EINRICHTUNGSSTÄNDE DIENEN NUR DER VERANSCHAULICHUNG UND WERDEN NICHT GELIEFERT.
UNVERBUNDLICHE PLANKOPPIE, ÄNDERUNGEN WÄHREND DER BAUAUSFÜHRUNG VORBEHALTEN! FENSTERMASSE VORBEHALTEN!
KOTEN SIND NICHT FÜR DIE BESTELLUNG VON EINBAUÖBEL VERWENDBAR - NATURMASSE ERFORDERLICH!
ALLE MASSE DER POLIERPLÄNE SIND ROHBAUMASSE!

VERGABEPLAN M 1:50

GARTENSIEDLUNG OTTAKRING

1160, Haslingergasse 51

BAUTRÄGER/ WOHNUNGSVERGABE:



GENERALPLANER/ ÖBA:



Projektlösungs- und Baugesellschaft m.b.H.
A-1070, Lindengasse 55, Tel. 523 36 16 DW.

BAUPLATZ

STIEGE:

STOCK:


TOP NR.:

A

3

EG

L1

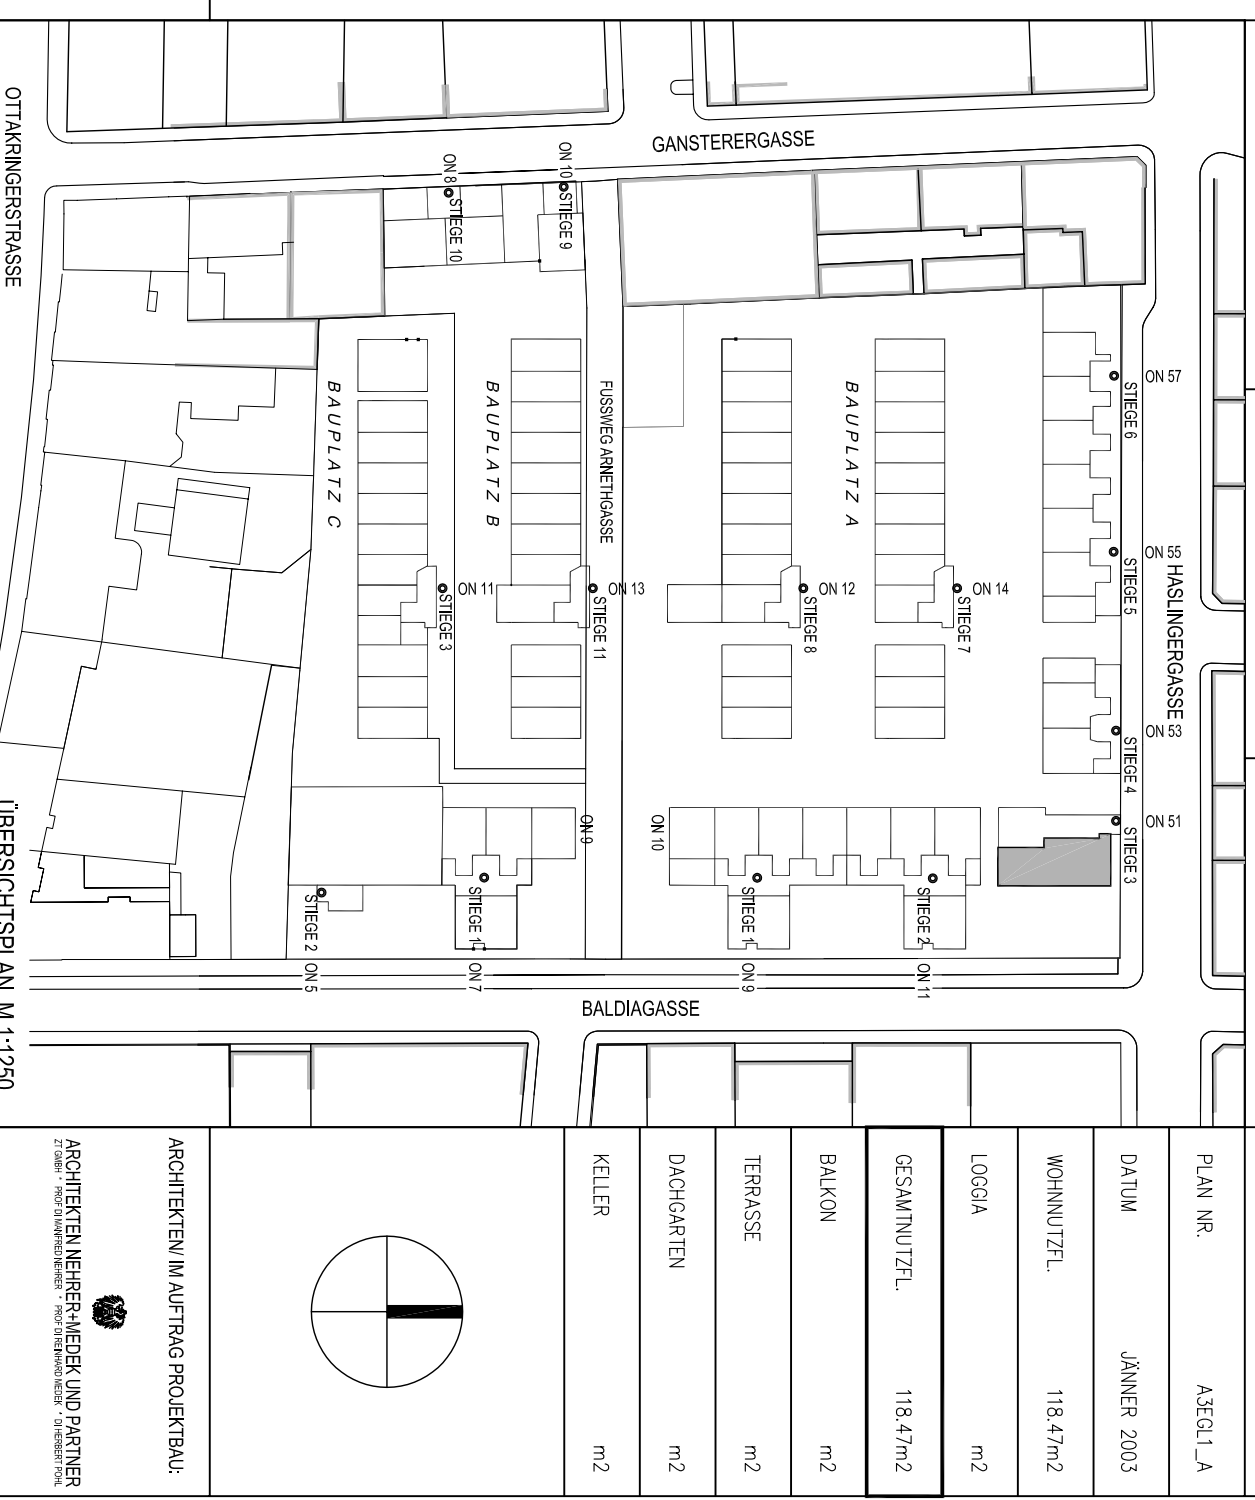

PLAN NR. A3EG1_A

DATUM JÄNNER 2003

WOHNNUTZFL. 118,47m²

LOGGIA m²

GESAMTNUTZFL. 118,47m²

BALKON m²

TERRASSE m²

DACHGARTEN m²

KELLER m²

ARCHITEKTEN/ IM AUFTRAG PROJEKTBAU:

