

Legende Elektroinstallation

	H=40cm, Arbeitssteckdosen Küche H=105cm		H=230cm
	H=40cm, Arbeitssteckdosen Küche H=105cm		
	H=40cm Arbeitssteckdosen Küche H=105cm		
	Bad H=120cm		
WM/TR Waschmaschine bzw. Trockner:	H=50cm		
GS Geschirrspüler:	H=50cm,		
KS Kühlschrank:	H=30cm		
UT Untertischspeicher:	H=30cm		
DA Dunstabzug:	H=220cm		
FR Feuchtraumsteckdose:	H=40cm		
MW Mikrowelle:	H=130cm		
HS Hauptschalter			
E-PAT E-Patrone:	H=30cm bzw. üb. der BW 230cm		
JAL Jalousieanschluss:	H=220cm		
3NPE CEE Steckdose 400V 5pol.			
Fix-Anschluss 400V (zb. E-Herd, Boiler, ect.), H=50cm bzw. lt. Installateurangaben			
TV Antennen-Anschlussdose UPC:	H=40cm		
SAT Sat-Anschlussdose:	H=40cm		
Leerdose (zb. Tel., TV., CAT, SAT):	H=40cm		
TAE Telefon-Anschlussdose:	H=40cm		
Schalterhöhen generell mittig H=105cm			
Ausschalter			
Serienschalter			
Wechselschalter			
Kreuzschalter			
Kontroll Ausschalter			
Taster mit Meldeleuchte			
Taster ohne Meldeleuchte			
Türklingeltaster			
Jalousieschalter			
Dimmer			
Ausschalter 2-polig			
Daten Anschlussdose			
Decken Bewegungsmelder 360°			
Bewegungsmelder 240°: H=230cm			
Ventilatoranschluss lt. HKLS Angaben			
Einbauspot: 230V, 1x35W GU 10			
Starkstrom Steigleitung			
Schwachstrom Steigleitung			

Hinsichtlich der Boden- und Wandbeläge, sowie der Elektro-, Sanitär- & sonstigen Ausstattung gilt ausschließlich die jeweils aktuelle Bau- & Ausstattungsbeschreibung; sonstige Einrichtungsgegenstände dienen nur der Veranschaulichung und werden nicht geliefert. Unverbindliche Plankopie, Änderungen während der Bauausführung vorbehalten!
Koten sind nicht für die Bestellung von Einbaumöbel verwendbar - Naturmasse erforderlich!

VERGABEPLAN

WOHNHAUS
1090 WIEN, Alserbachstraße 23

VWA Aphrodite



1070 WIEN, LINDENGASSE 55

STIEGE:	2	STOCK	1	WHG. NR.:	4
---------	---	-------	---	-----------	---

ORIENTIERUNGSSKIZZE:

LEGENDE:


- (GR) GEMEINSCHAFTSRAUM im KG
- (F) FAHRRADRAUM im EG
- (KW) KINDERWAGENRAUM im EG
- (M) MÜLLRAUM im EG

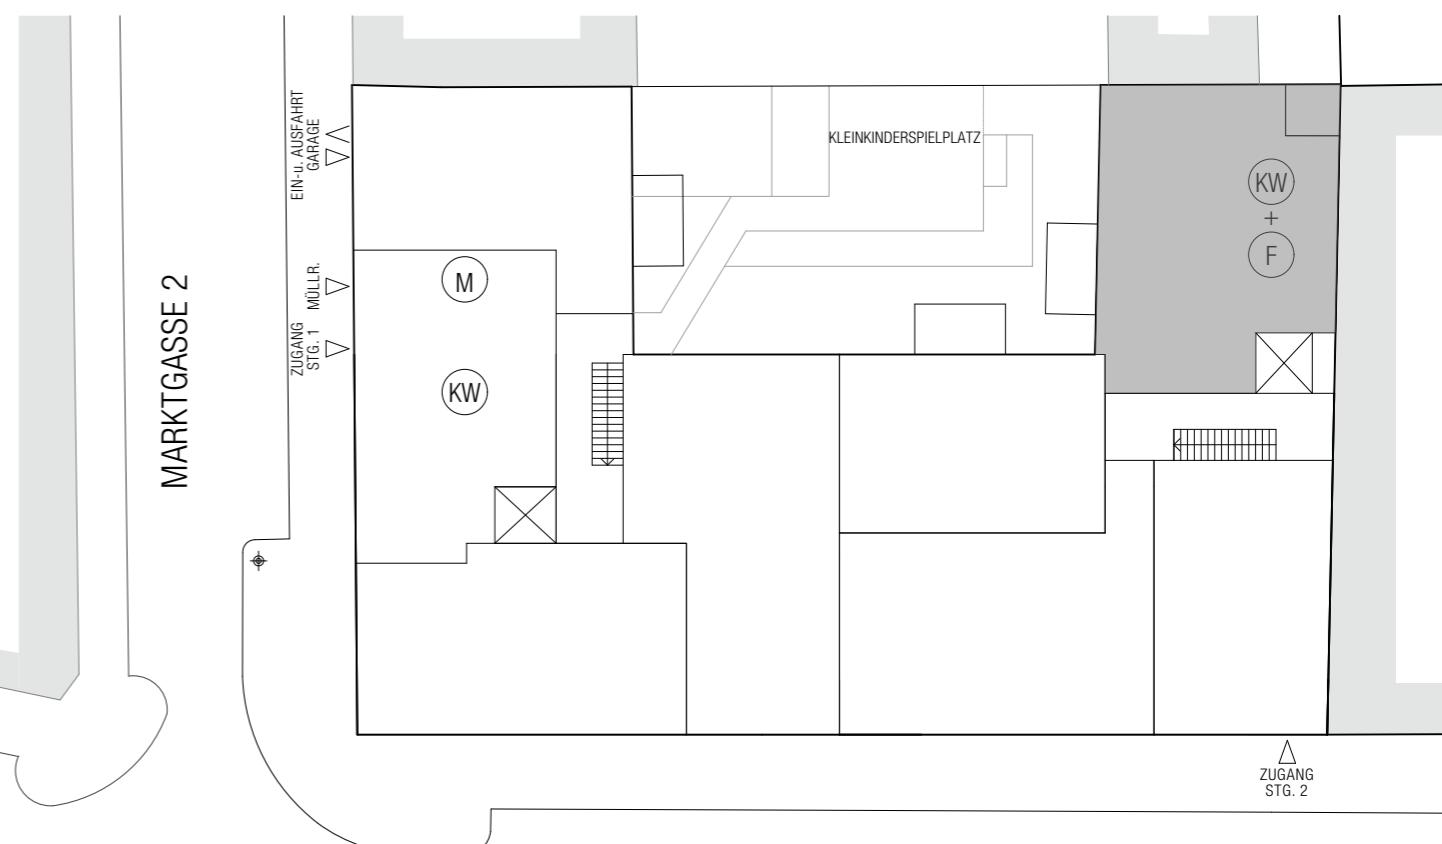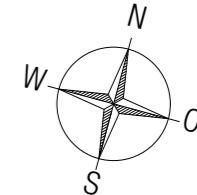

ALSERBACHSTRASSE 23

WOHNHAUS
Alserbachstraße 23
1090 Wien

VWA Aphrodite

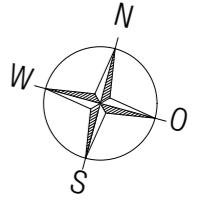

DETAIL


2
1
4

STIEGE
STOCK
TOP

WOHNRÄUME	93,37 m ²
SUMME	93,37 m ²
BALKON	7,43 m ²
KELLER	2,48 m ²

M 1:50


STAND 18.10.2018

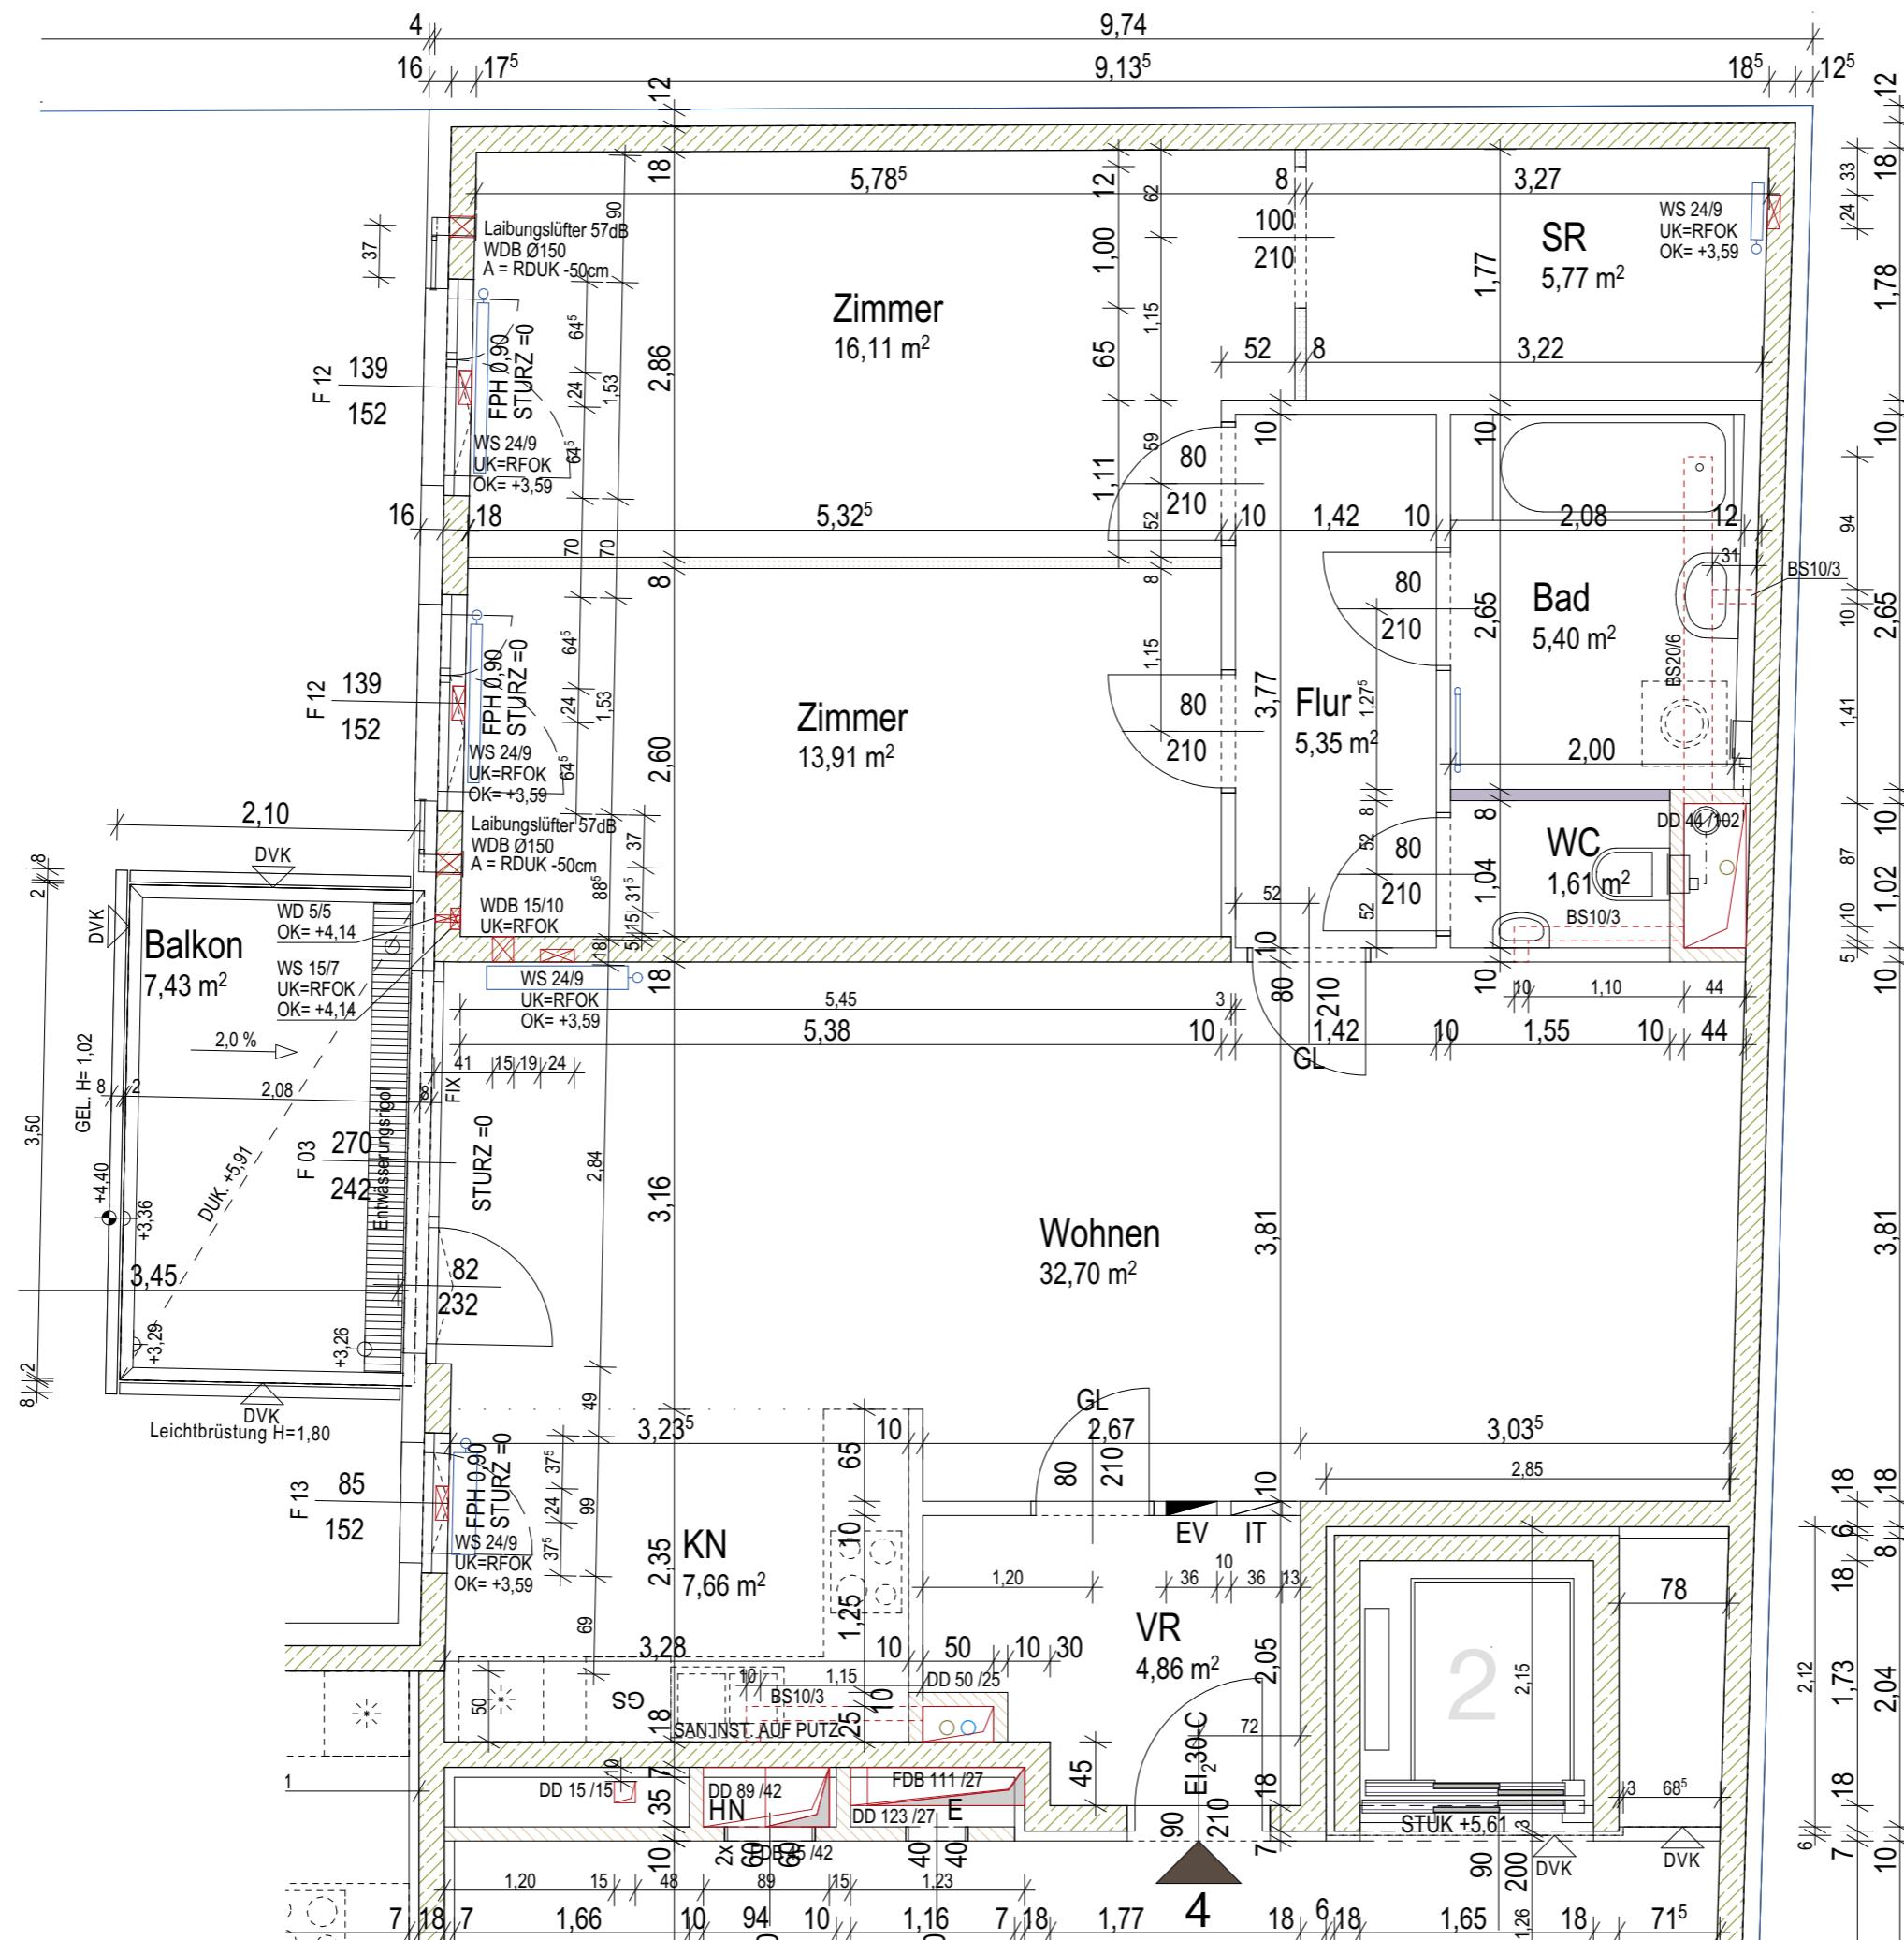

Hinsichtlich der Boden- und Wandbeläge, sowie der Elektro-, Sanitär- & sonstigen Ausstattung gilt ausschließlich die jeweils aktuelle Bau- & Ausstattungsbeschreibung; sonstige Einrichtungsgegenstände dienen nur der Veranschaulichung und werden nicht geliefert. Unverbindliche Plankopie, Änderungen während der Bauausführung vorbehalten!
Koten sind nicht für die Bestellung von Einbaumöbel verwendbar - Naturmasse erforderlich!

WOHNHAUS
Alserbachstraße 23
1090 Wien

VWA Aphrodite

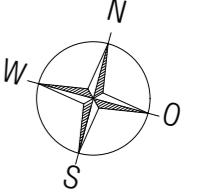

ELEKTRO/ EINRICHTUNG

STIEGE
STOCK
TOP


2
1
4

WOHNRÄUME	93,37 m ²
SUMME	93,37 m ²
BALKON	7,43 m ²
KELLER	2,48 m ²

M 1:50

0m 1m 2m

STAND 18.10.2018

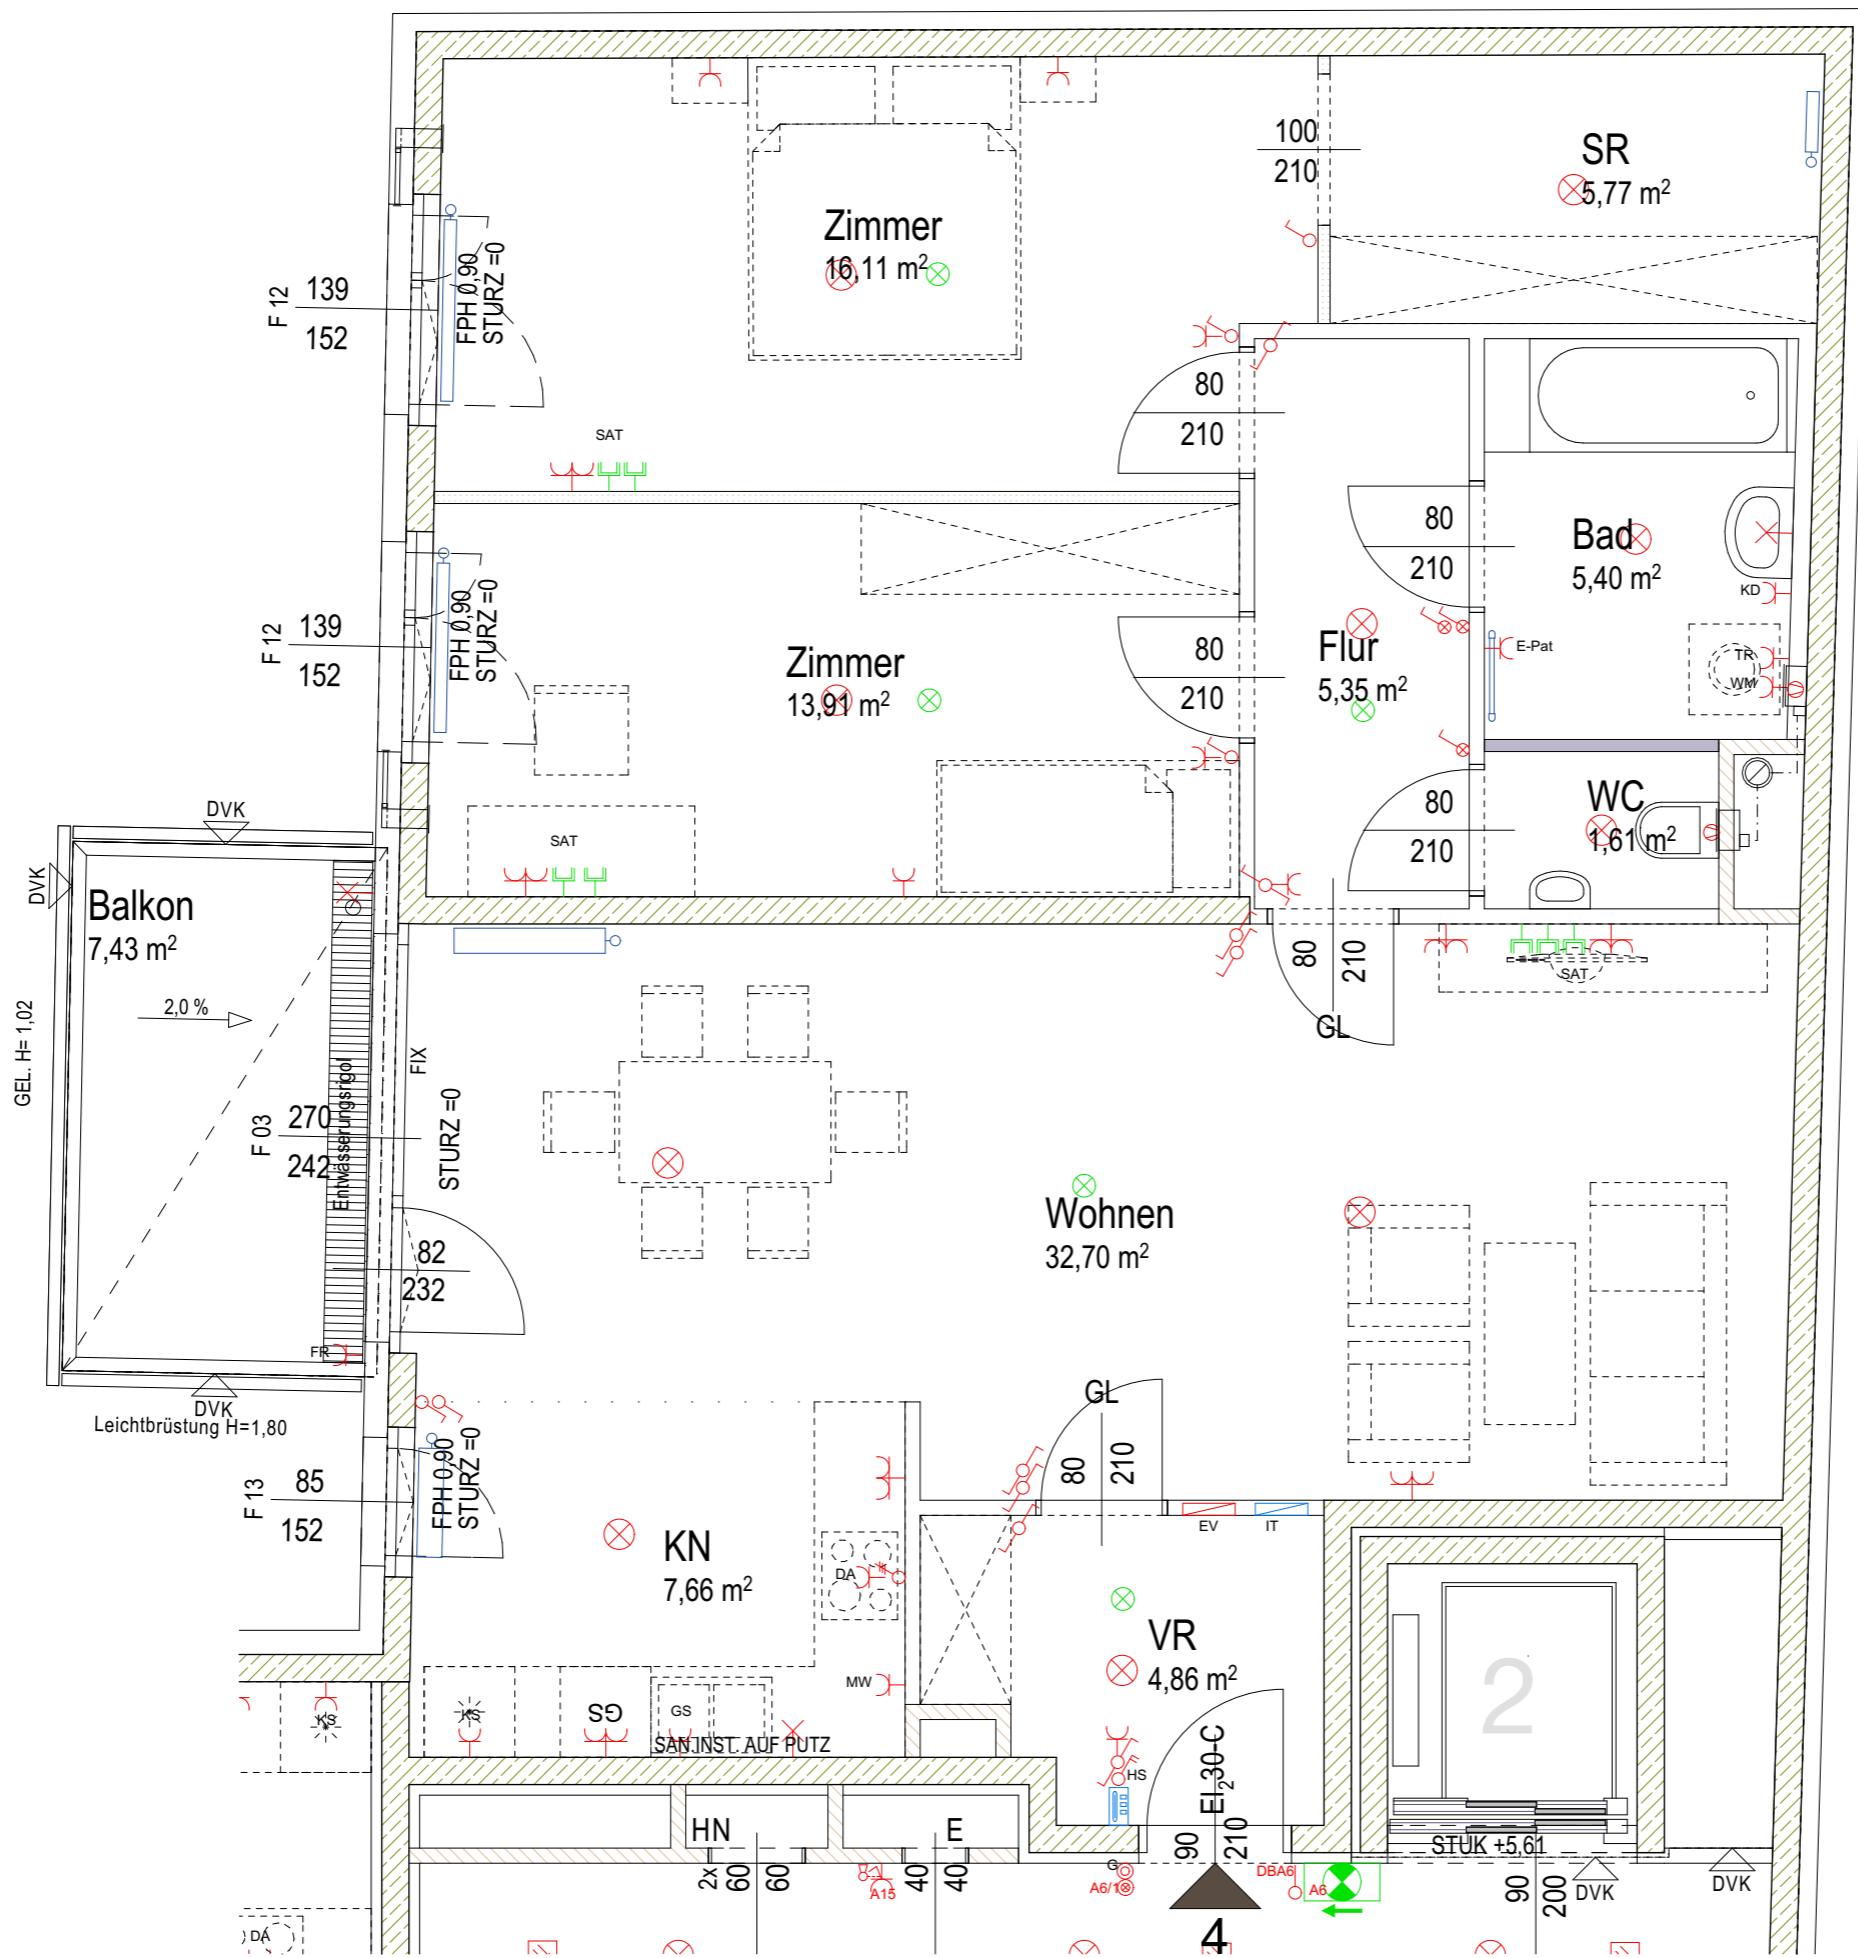

Hinsichtlich der Boden- und Wandbeläge, sowie der Elektro-, Sanitär- & sonstigen Ausstattung gilt ausschließlich die jeweils aktuelle Bau- & Ausstattungsbeschreibung; sonstige Einrichtungsgegenstände dienen nur der Veranschaulichung und werden nicht geliefert.
Unverbindliche Plankopie, Änderungen während der Bausausführung vorbehalten!
Koten sind nicht für die Bestellung von Einbaumöbel verwendbar - Naturmasse erforderlich!