



APHRODITE

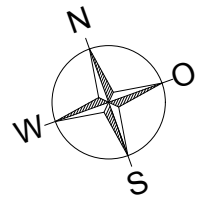


DETAIL

STOCK	EG
TOP	04
WOHNFLÄCHE	56,21m2
LOGGIA	1,55m2
GESAMTFLÄCHE	57,76m2
BALKON	m2
TERRASSE	5,06m2
KELLER	3,63m2
GARTEN	23,48m2

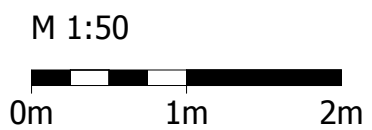

STAND 20.12.2010
Q:\Projekte\1029_HOWA\AD\Grundriss V13.pln; ;
EG

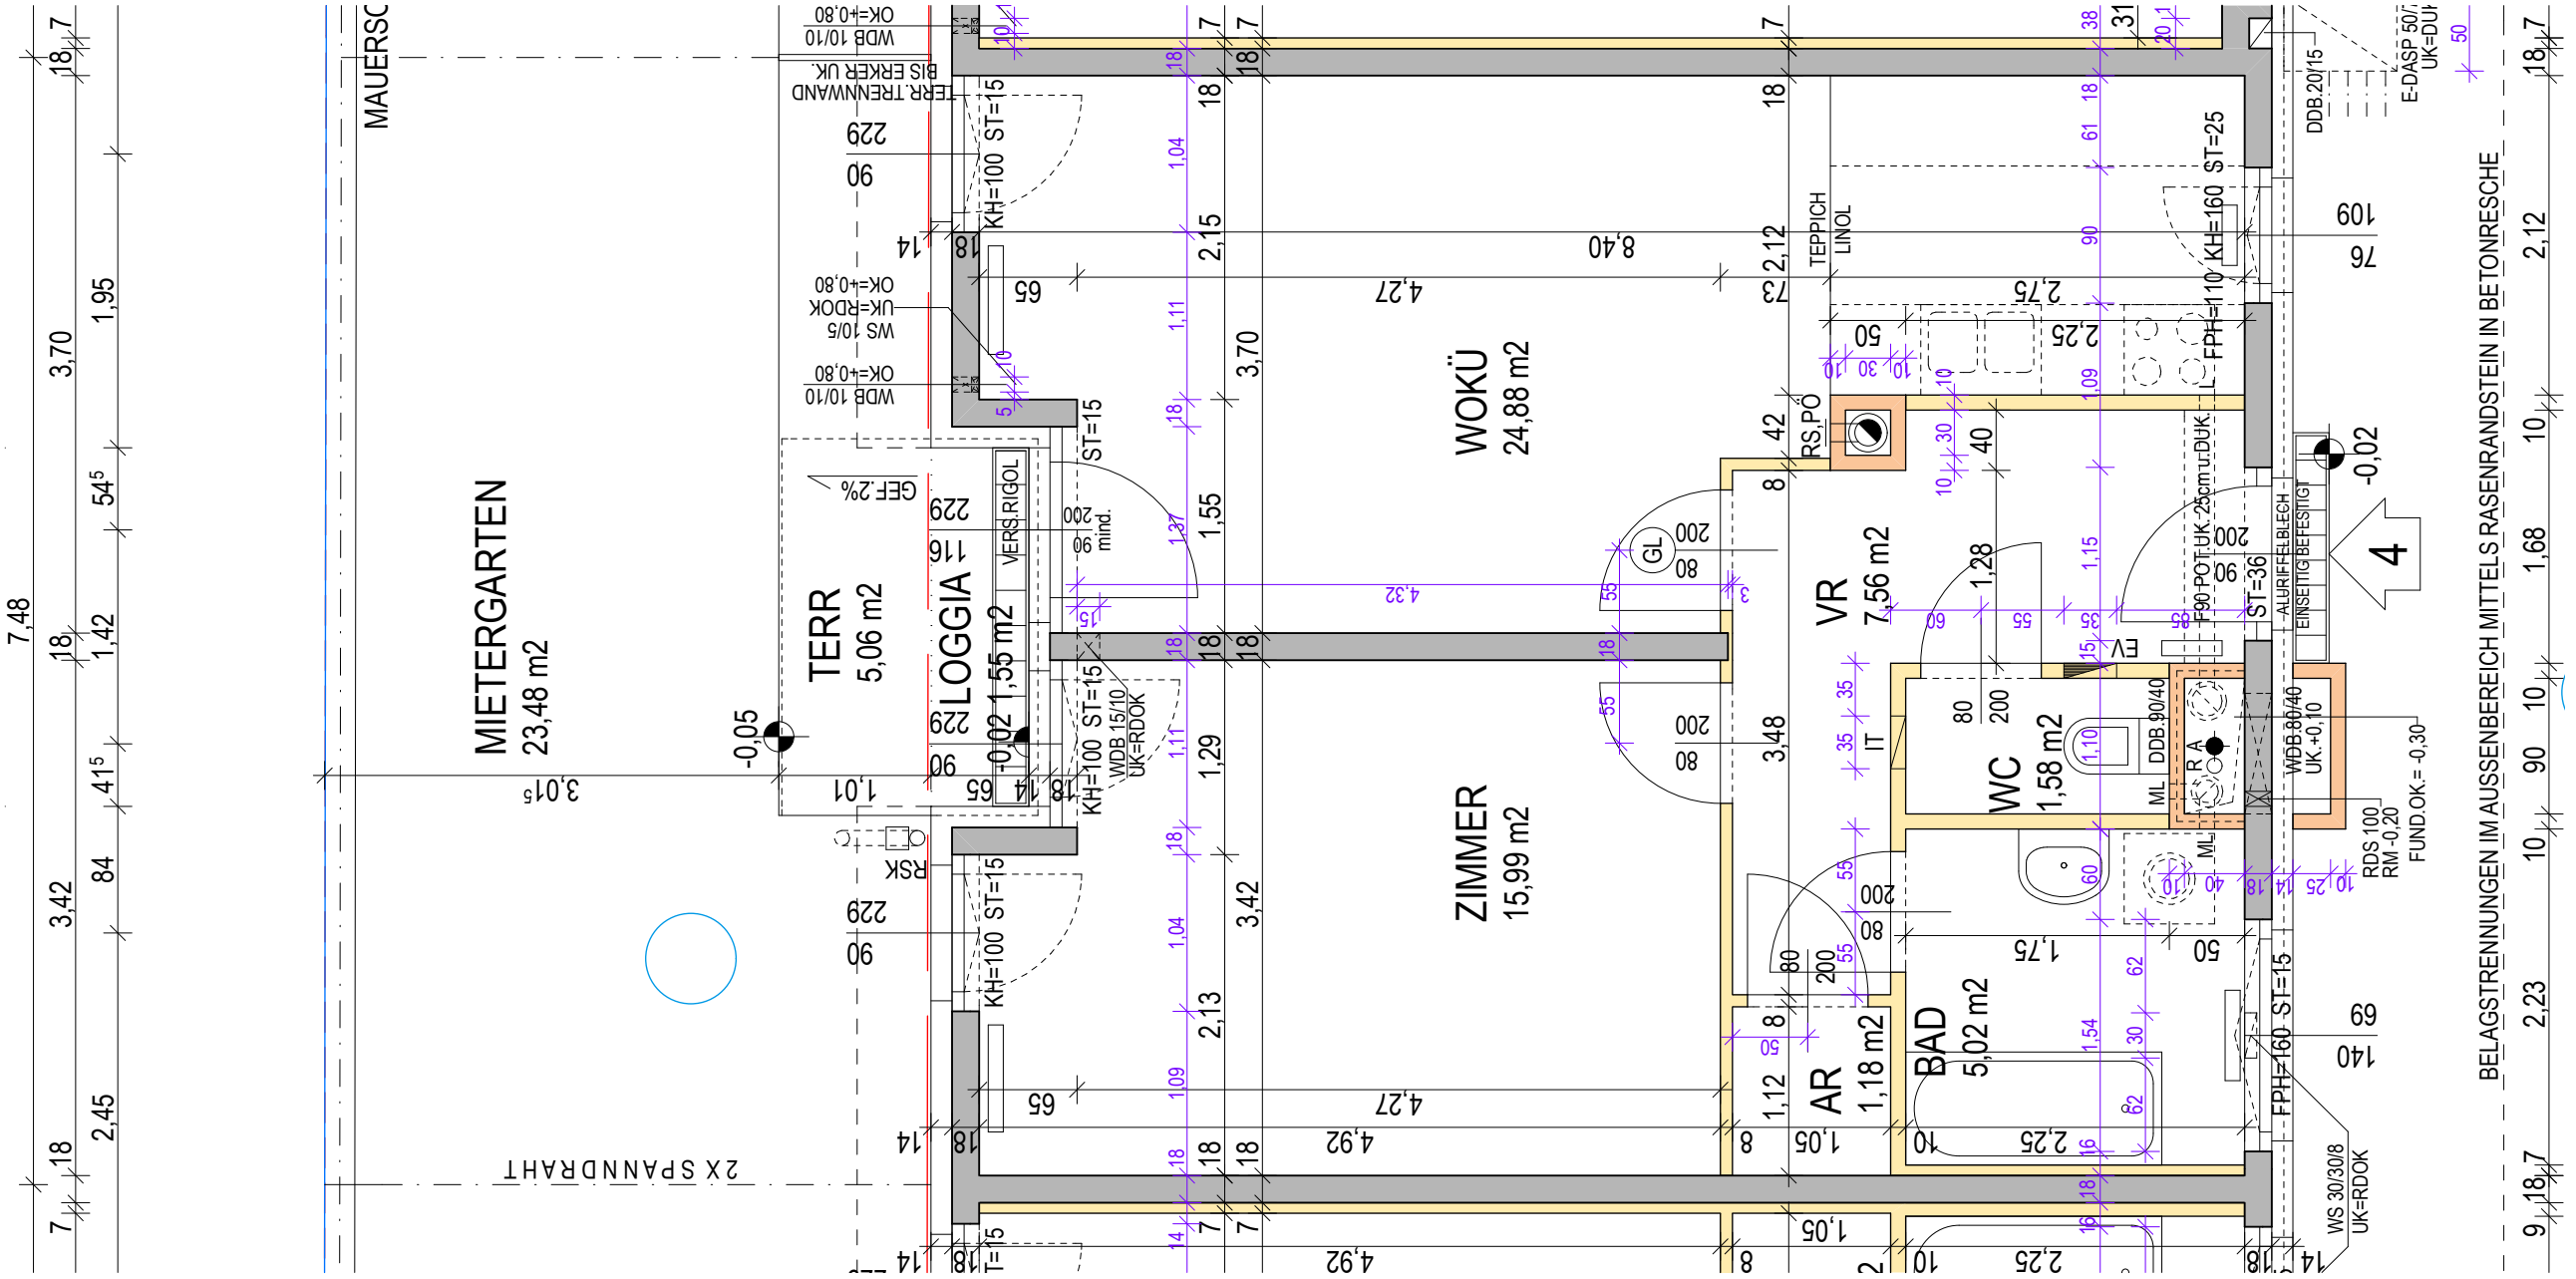

Hinsichtlich der Boden- und Wandbeläge, sowie der Elektro-, Sanitär- & sonstigen Ausstattung gilt ausschließlich die jeweils aktuelle Bau- & Ausstattungsbeschreibung; sonstige Einrichtungsgegenstände dienen nur der Veranschaulichung und werden nicht geliefert. Unverbindliche Plankopie, Änderungen während der Bauausführung vorbehalten!
Koten sind nicht für die Bestellung von Einbaumöbel verwendbar - Naturmasse erforderlich!