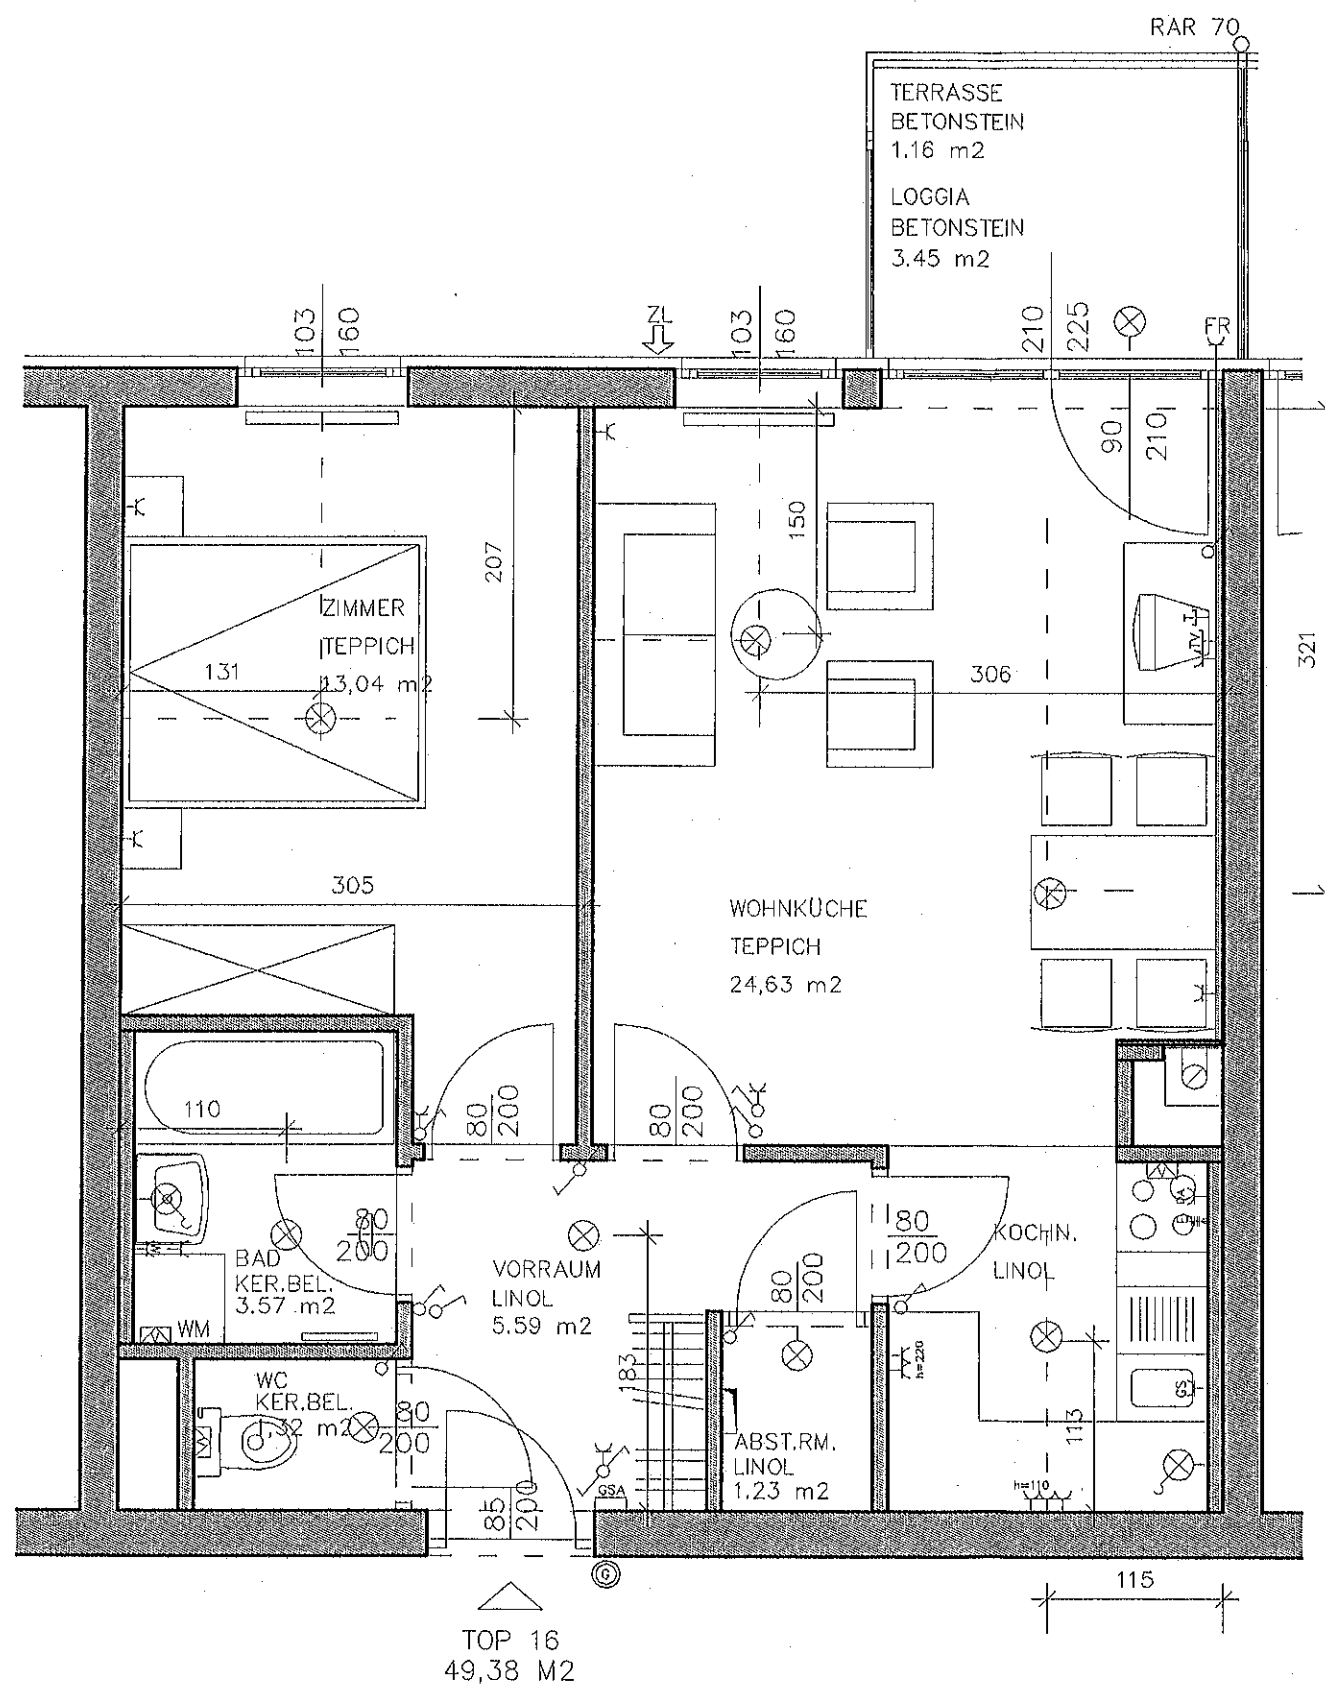


TOP 16—2.STOCK

WOHNNUTZFLÄCHE: 49,38 M²
 LOGGIA: 3,45 M²
 TERRASSE: 1,16 M²

KELLERABTEIL 3,30 M²
 1 STELLPLATZ 2,40/4,80 M

LEGENDE ELEKTRO:

SCHUKO STECKDOSE	ANSCHLUSS E-HERD	SCHUKO GS GESCHIRRSPÜLER	SCHUKO WASCHMASCHINE	SCHUKO FR FEUCHT
TELEFONANSCHLUSS	ANTENNENANSCHLUSS	ANSCHLUSS VENTILATOR	GSA GEGENSPEICH ANLAGE	
AUSSCHALTER	WECHSELSCHALTER	KREUZSCHALTER	STRAHLER-LEER	
LICHT DECKENAUSSASS	LICHT WANDAUSSASS	LICHT WANDAUSSASS MIT SCHALTER	KLINGEL-TASTER	