


STOCK
TOP 2
05

WOHNRÄUME 88,39m²

SUMME 88,39m²


BALKON 15,55m²

KELLER 3,87m²

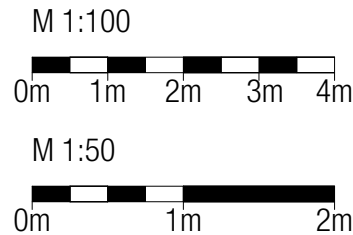

STAND 28.05.2025

INDEX A_25.06.2025

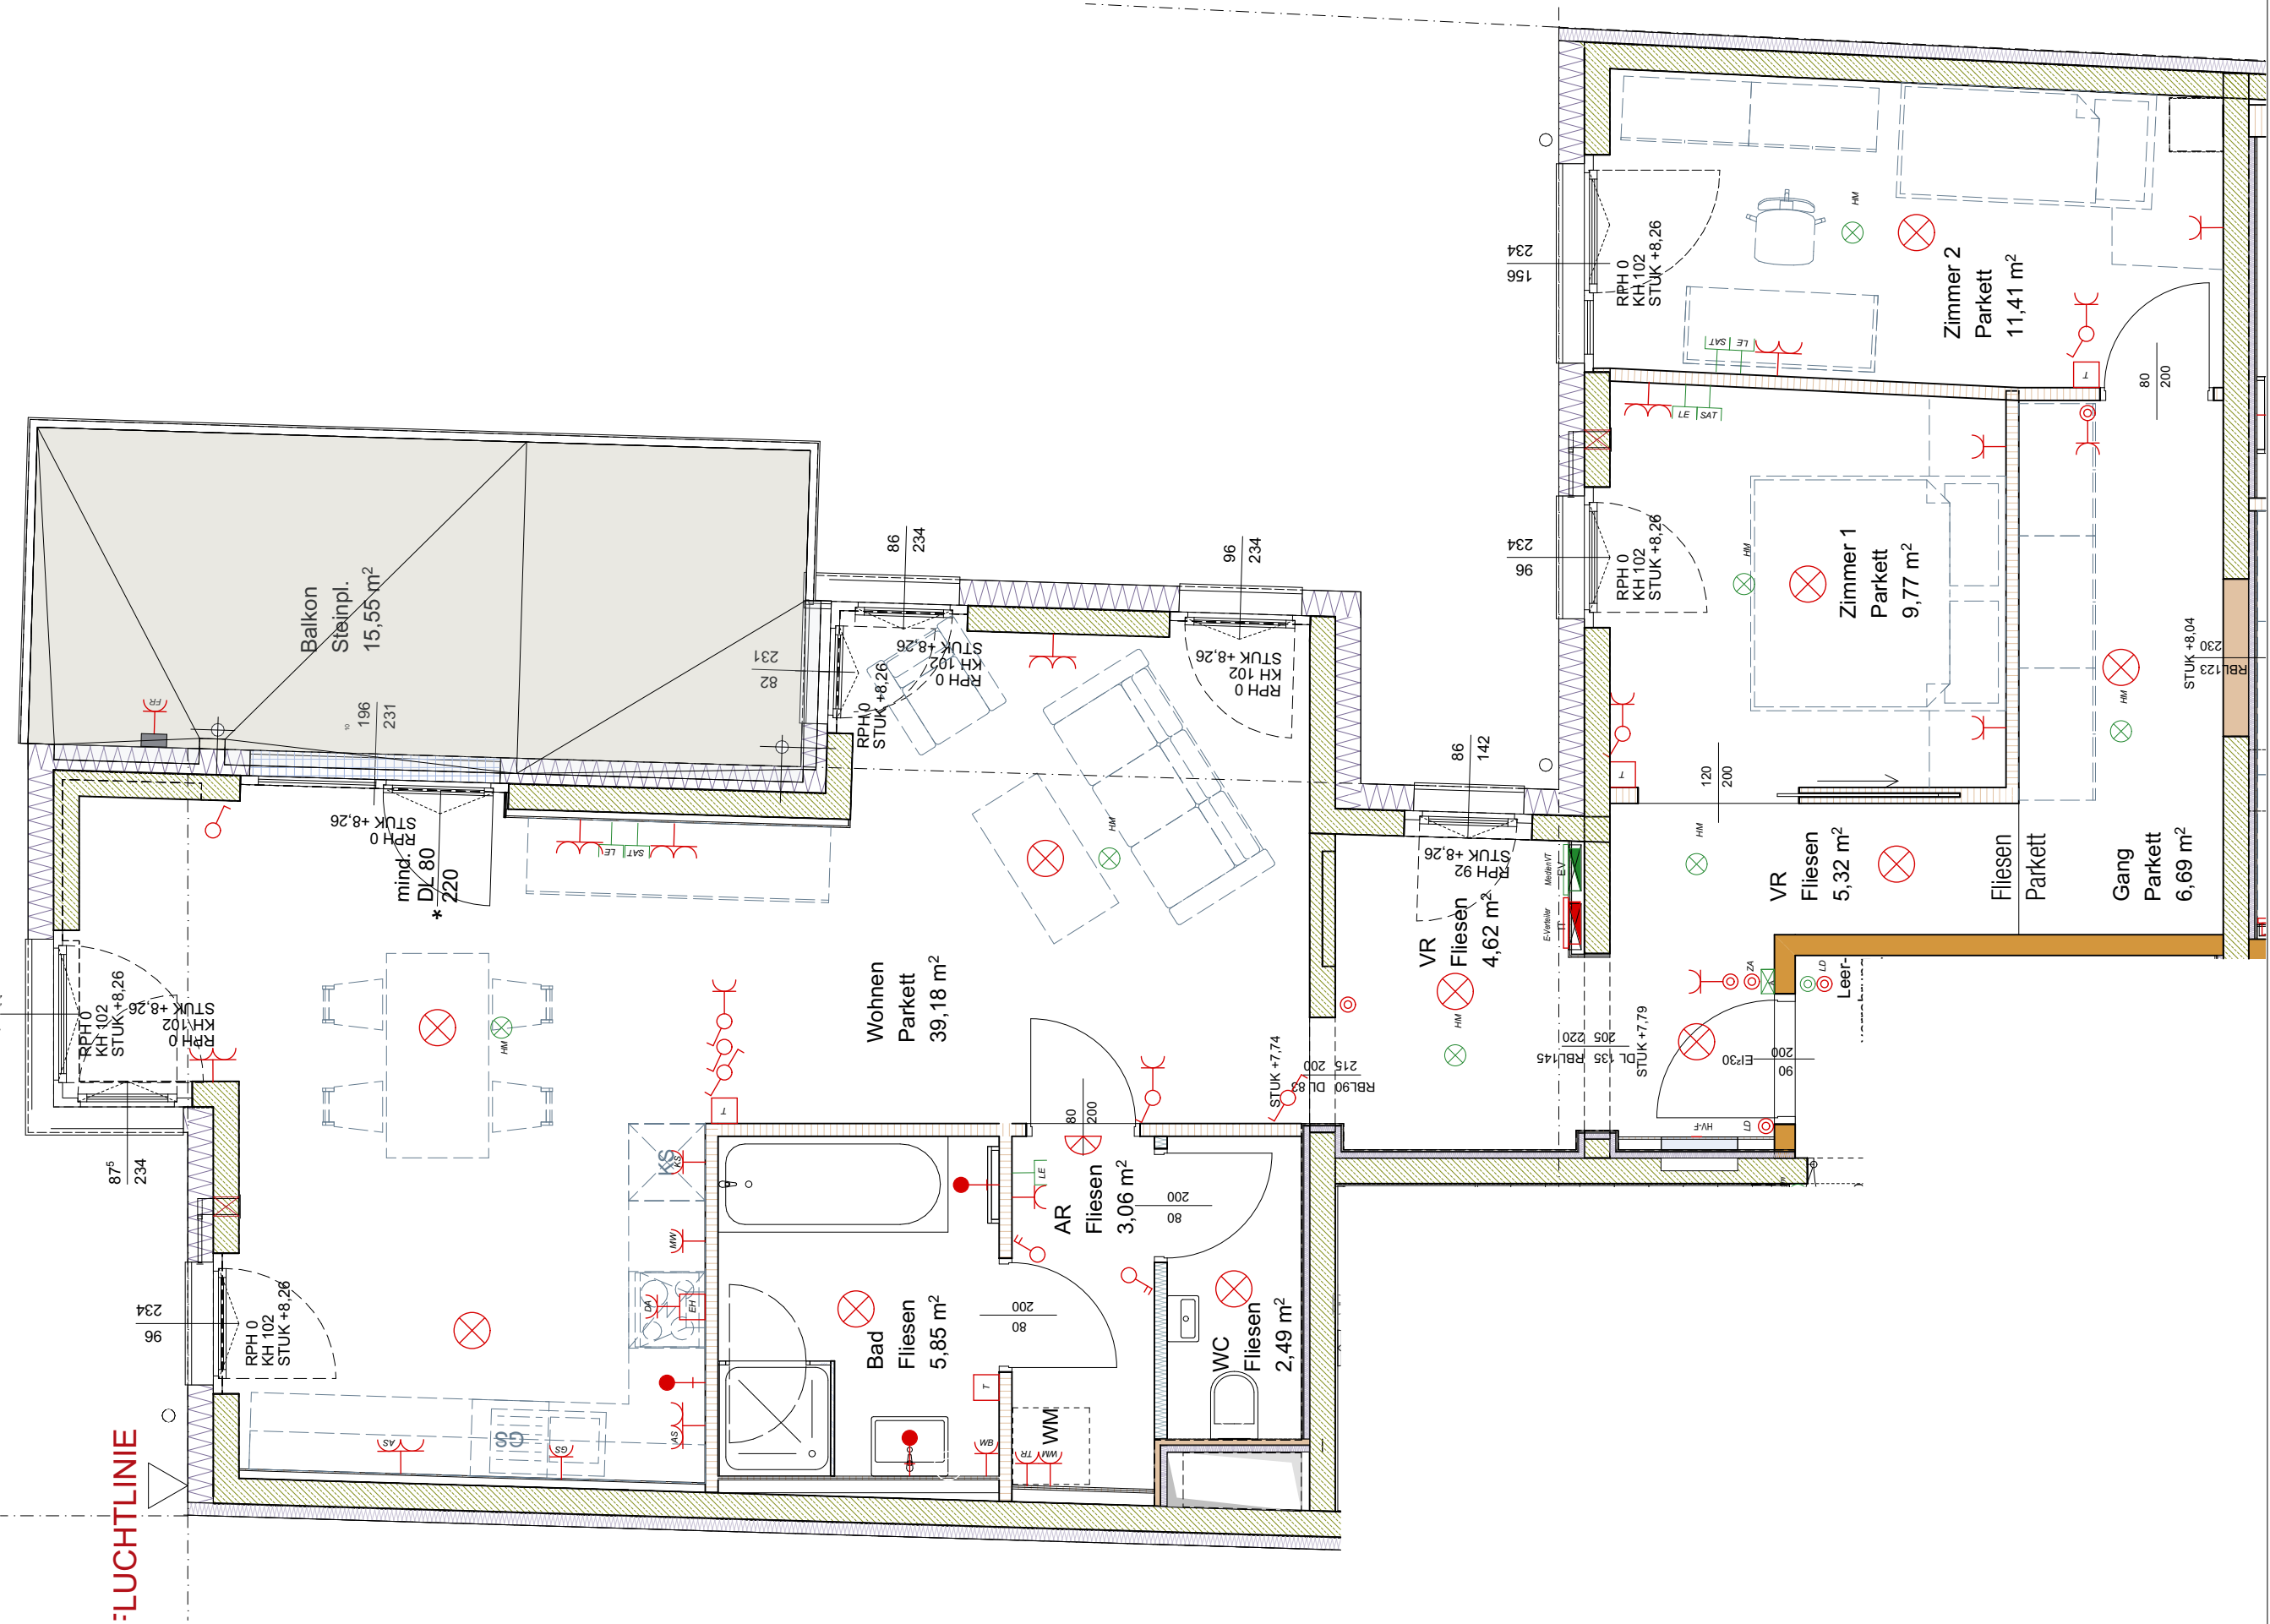

Hinsichtlich der Boden- und Wandbeläge, sowie der Elektro-, Sanitär- & sonstigen Ausstattung gilt ausschließlich die jeweils aktuelle Bau- & Ausstattungsbeschreibung; sonstige Einrichtungsgegenstände dienen nur der Veranschaulichung und werden nicht geliefert. Unverbindliche Plankopie, Änderungen während der Bauausführung vorbehalten!
Koten sind nicht für die Bestellung von Einbaumöbel verwendbar - Naturmasse erforderlich!