
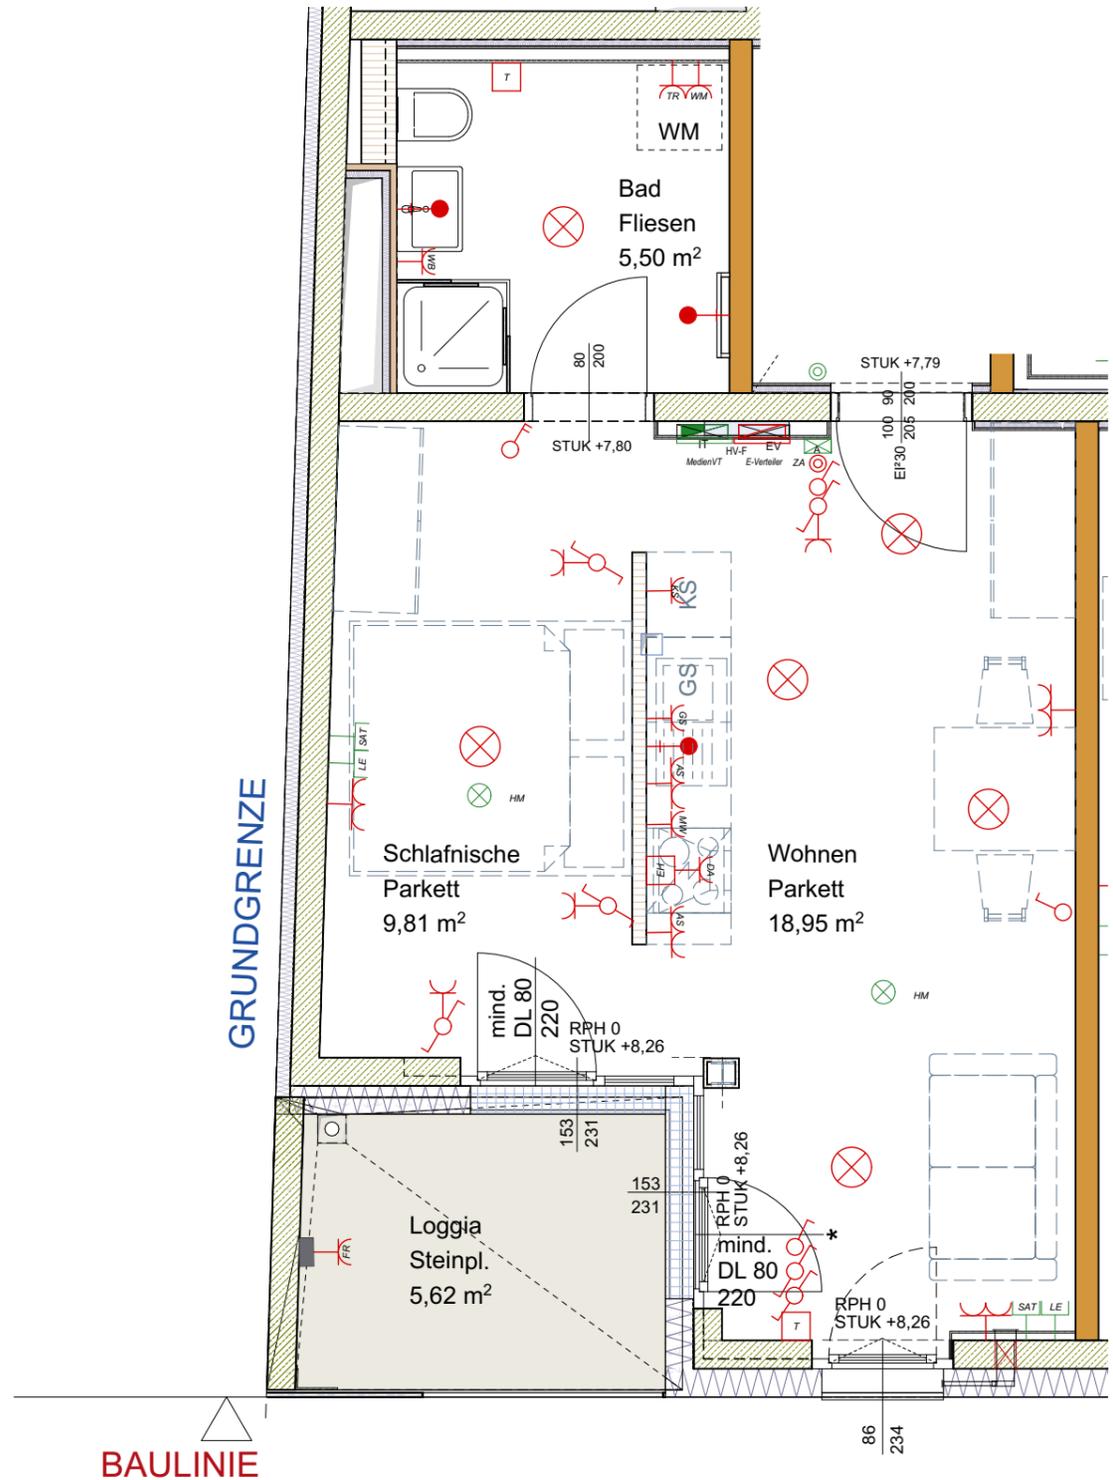


N

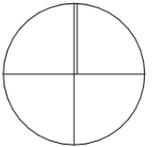

STOCK TOP 2 07


WOHNRÄUME	34,26m ²
LOGGIA	5,62m ²
SUMME	39,88m²

KELLER 4,27m²

M 1:100



M 1:50

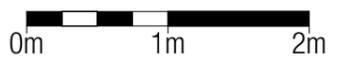

STAND 28.05.2025
INDEX B_25.06.2025

Hinsichtlich der Boden- und Wandbeläge, sowie der Elektro-, Sanitär- & sonstigen Ausstattung gilt ausschließlich die jeweils aktuelle Bau- & Ausstattungsbeschreibung; sonstige Einrichtungsgegenstände dienen nur der Veranschaulichung und werden nicht geliefert. Unverbindliche Plankopie, Änderungen während der Bauausführung vorbehalten!
Koten sind nicht für die Bestellung von Einbaumöbel verwendbar - Naturmasse erforderlich!