



STOCK 4
TOP 10

WOHNRÄUME 88,40m²

SUMME 88,40m²


BALKON 15,54m²

KELLER 4,14m²


M 1:100



M 1:50

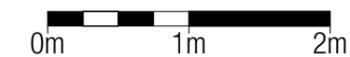

STAND 28.05.2025
INDEX A_25.06.2025

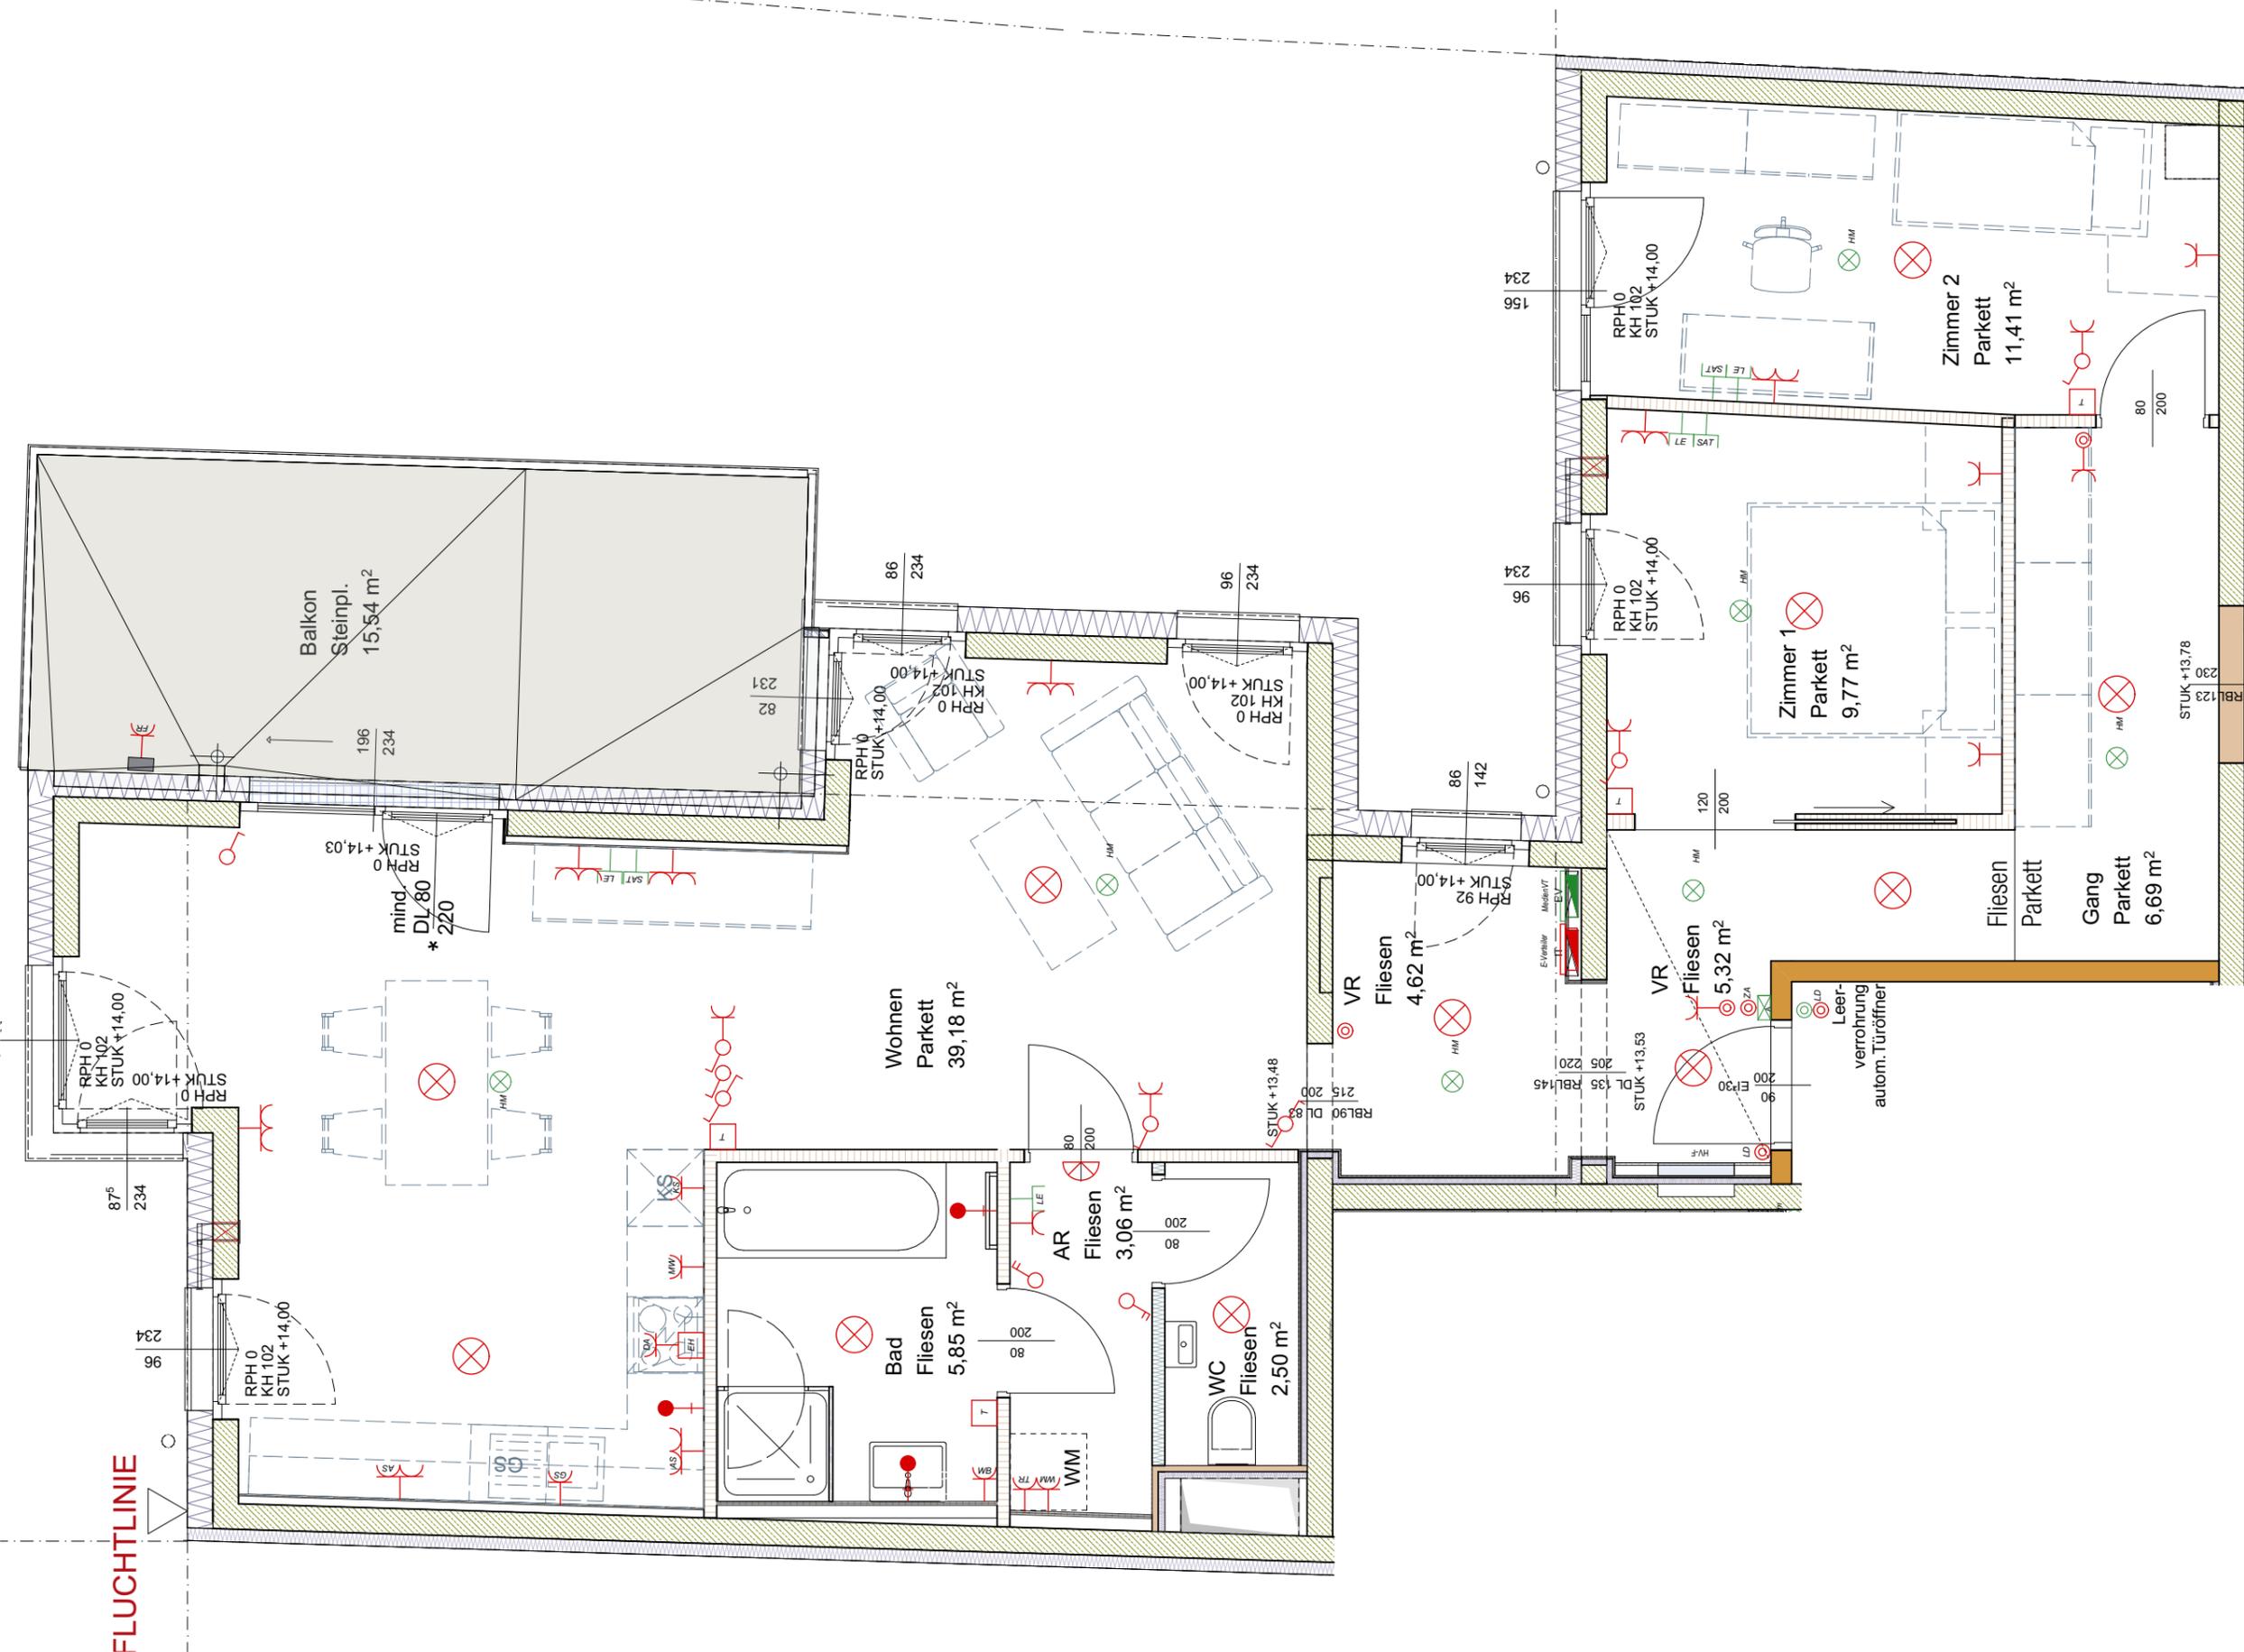

GRUNDGRENZE

FLUCHTLINIE

Hinsichtlich der Boden- und Wandbeläge, sowie der Elektro-, Sanitär- & sonstigen Ausstattung gilt ausschließlich die jeweils aktuelle Bau- & Ausstattungsbeschreibung; sonstige Einrichtungsgegenstände dienen nur der Veranschaulichung und werden nicht geliefert. Unverbindliche Plankopie, Änderungen während der Bauausführung vorbehalten!
Koten sind nicht für die Bestellung von Einbaumöbel verwendbar - Naturmasse erforderlich!