


STOCK	5
TOP	12

WOHNRÄUME	79,49m ²
SUMME	79,49m ²
BALKON	14,99m ²
TERRASSE	10,23m ²
KELLER	4,18m ²


M 1:100



M 1:50

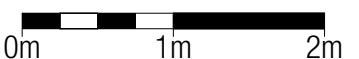

STAND 28.05.2025
INDEX A_25.06.2025

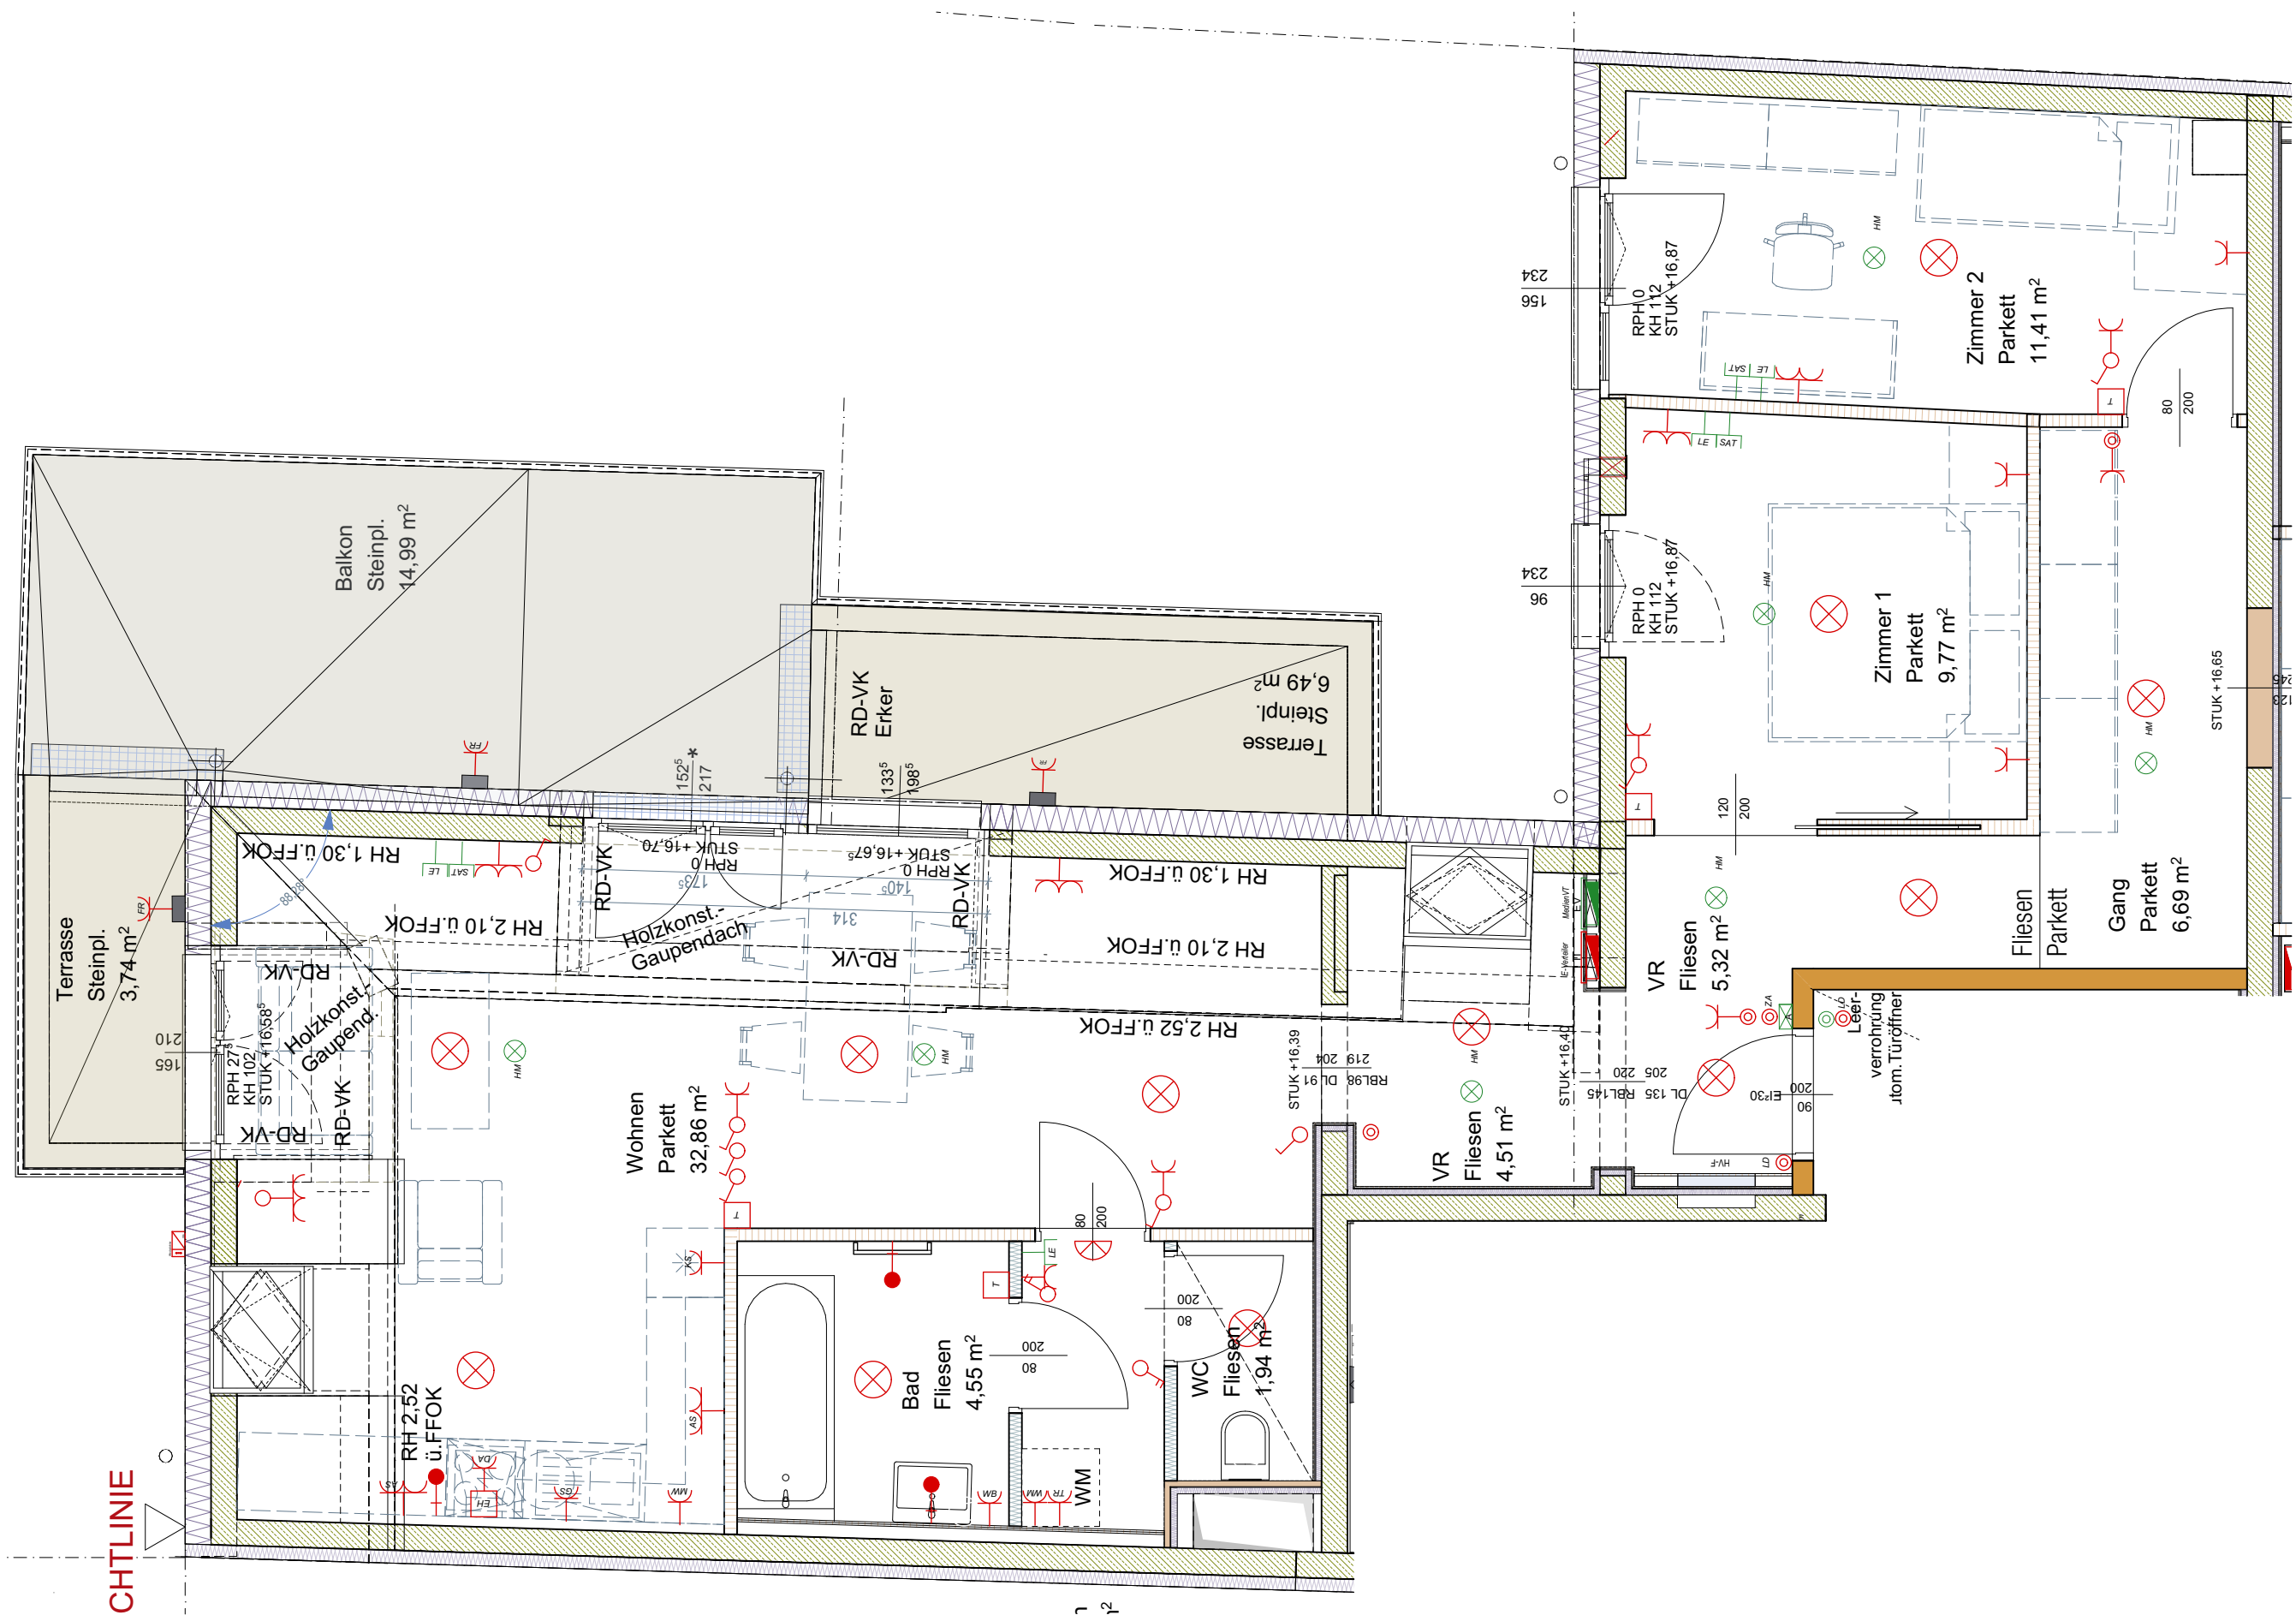

Hinsichtlich der Boden- und Wandbeläge, sowie der Elektro-, Sanitär- & sonstigen Ausstattung gilt ausschließlich die jeweils aktuelle Bau- & Ausstattungsbeschreibung; sonstige Einrichtungsgegenstände dienen nur der Veranschaulichung und werden nicht geliefert. Unverbriefliche Plankopie, Änderungen während der Bauausführung vorbehalten!

Koten sind nicht für die Bestellung von Einbaumöbeln verwendbar - Naturmaße erforderlich!