
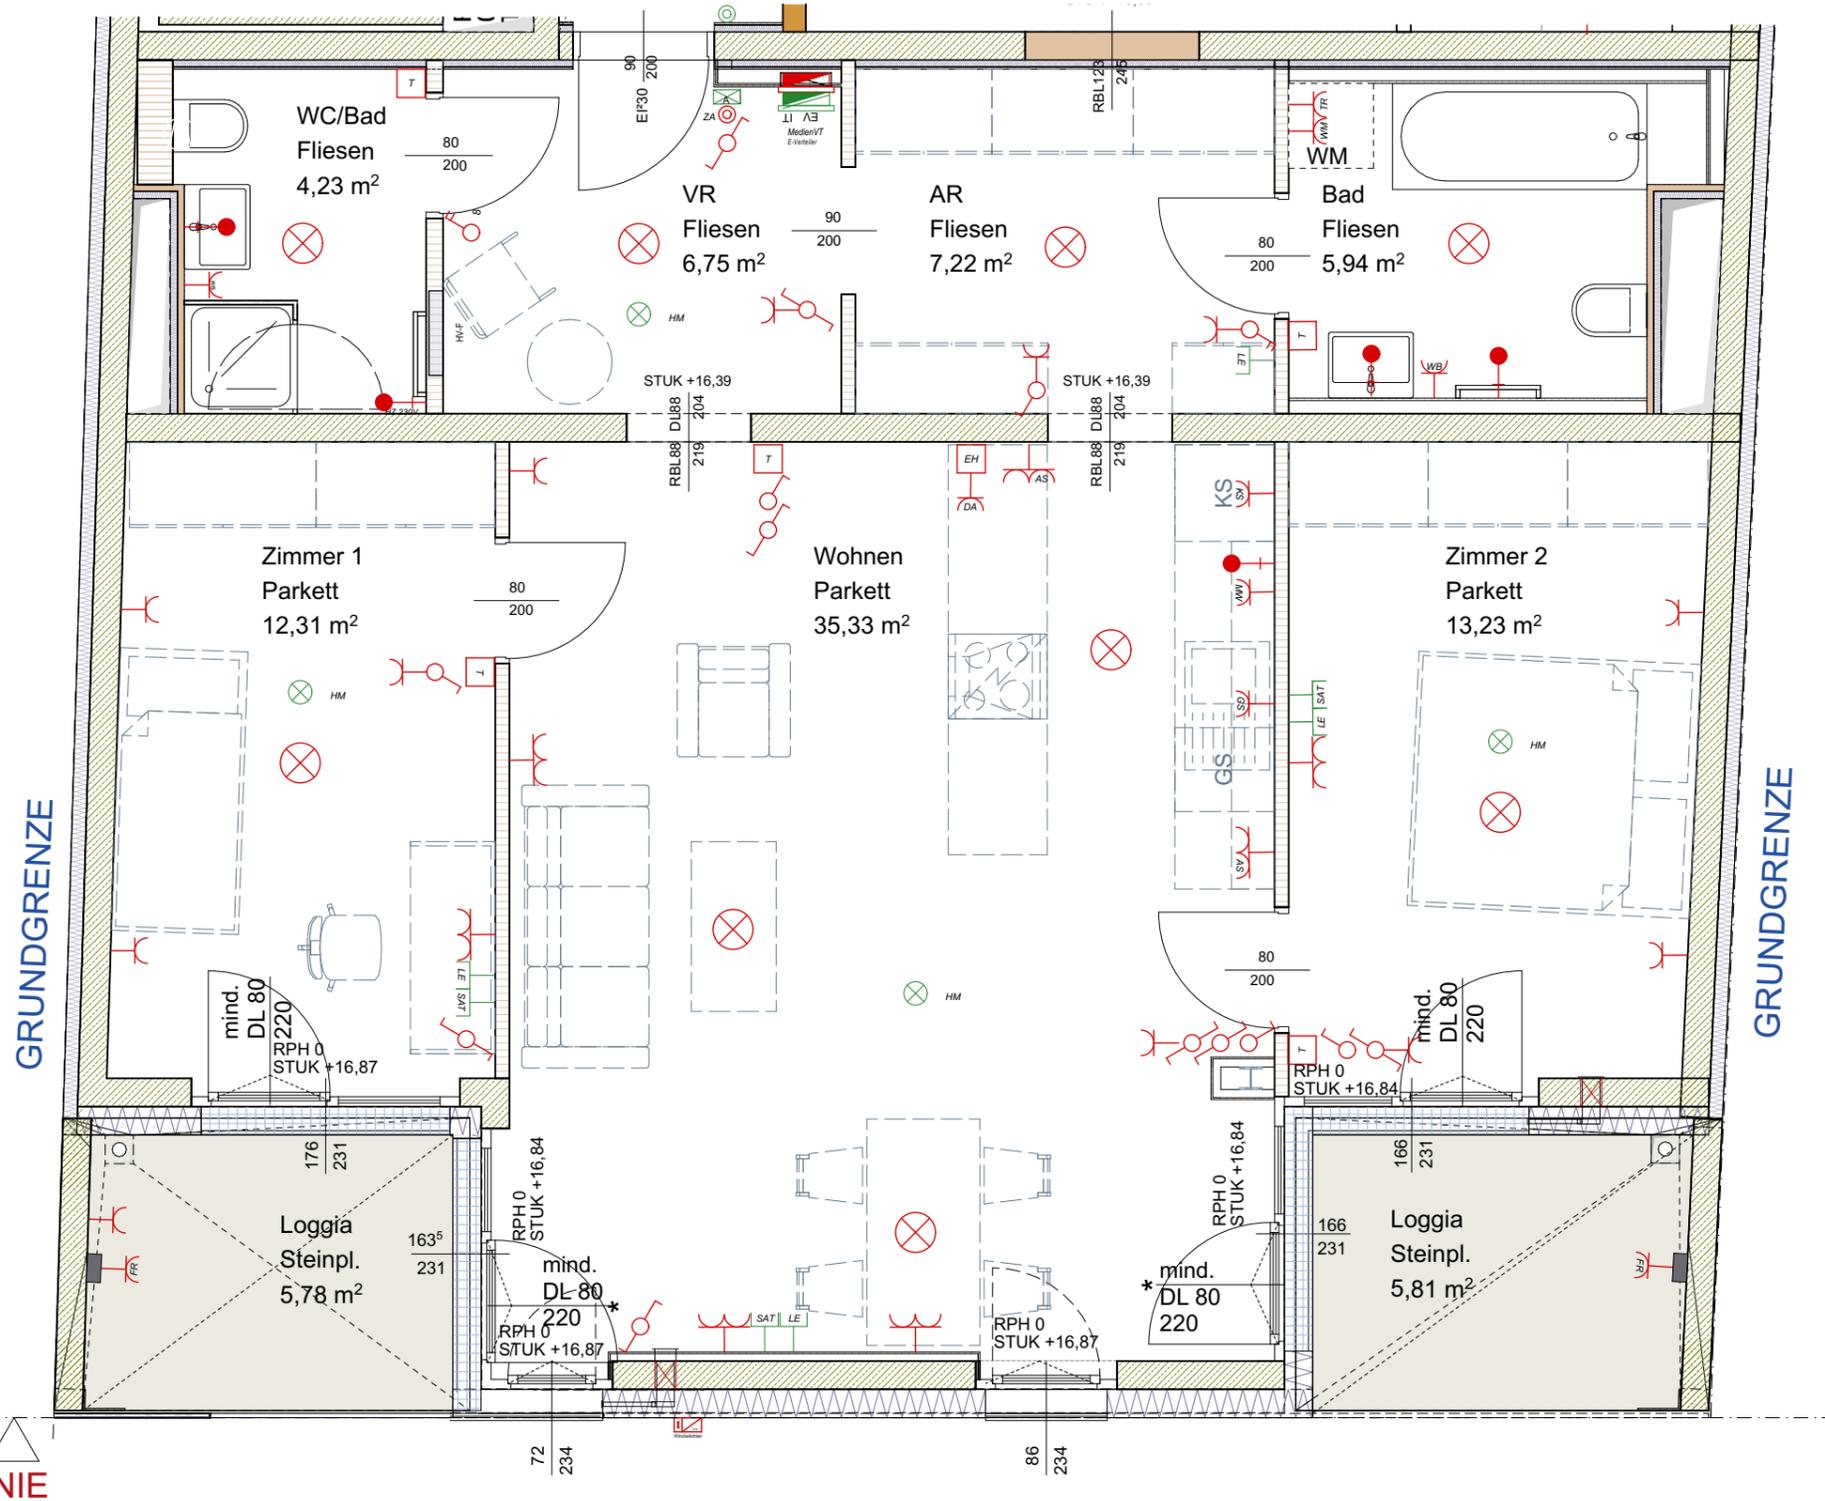


N

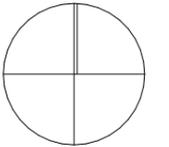


BAULINIE

STOCK TOP 5  
13


WOHNRÄUME 85,01m<sup>2</sup>  
LOGGIA 11,59m<sup>2</sup>  
SUMME 96,60m<sup>2</sup>

KELLER 4,52m<sup>2</sup>

M 1:100

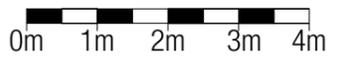

M 1:50

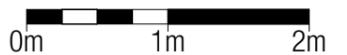

STAND 28.05.2025

INDEX A\_25.06.2025

Hinsichtlich der Boden- und Wandbeläge, sowie der Elektro-, Sanitär- & sonstigen Ausstattung gilt ausschließlich die jeweils aktuelle Bau- & Ausstattungsbeschreibung; sonstige Einrichtungsgegenstände dienen nur der Veranschaulichung und werden nicht geliefert. Unverbindliche Plankopie, Änderungen während der Bauausführung vorbehalten!  
Koten sind nicht für die Bestellung von Einbaumöbel verwendbar - Naturmasse erforderlich!