

STOCK TOP 1.DG 14


WOHNRÄUME 144,01m²

SUMME 144,01m²


TERRASSE 49,99m²

KELLER 5,56m²

M 1:100

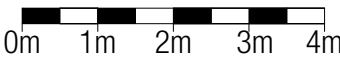


M 1:50

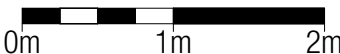

STAND 28.05.2025

INDEX A_25.06.2025

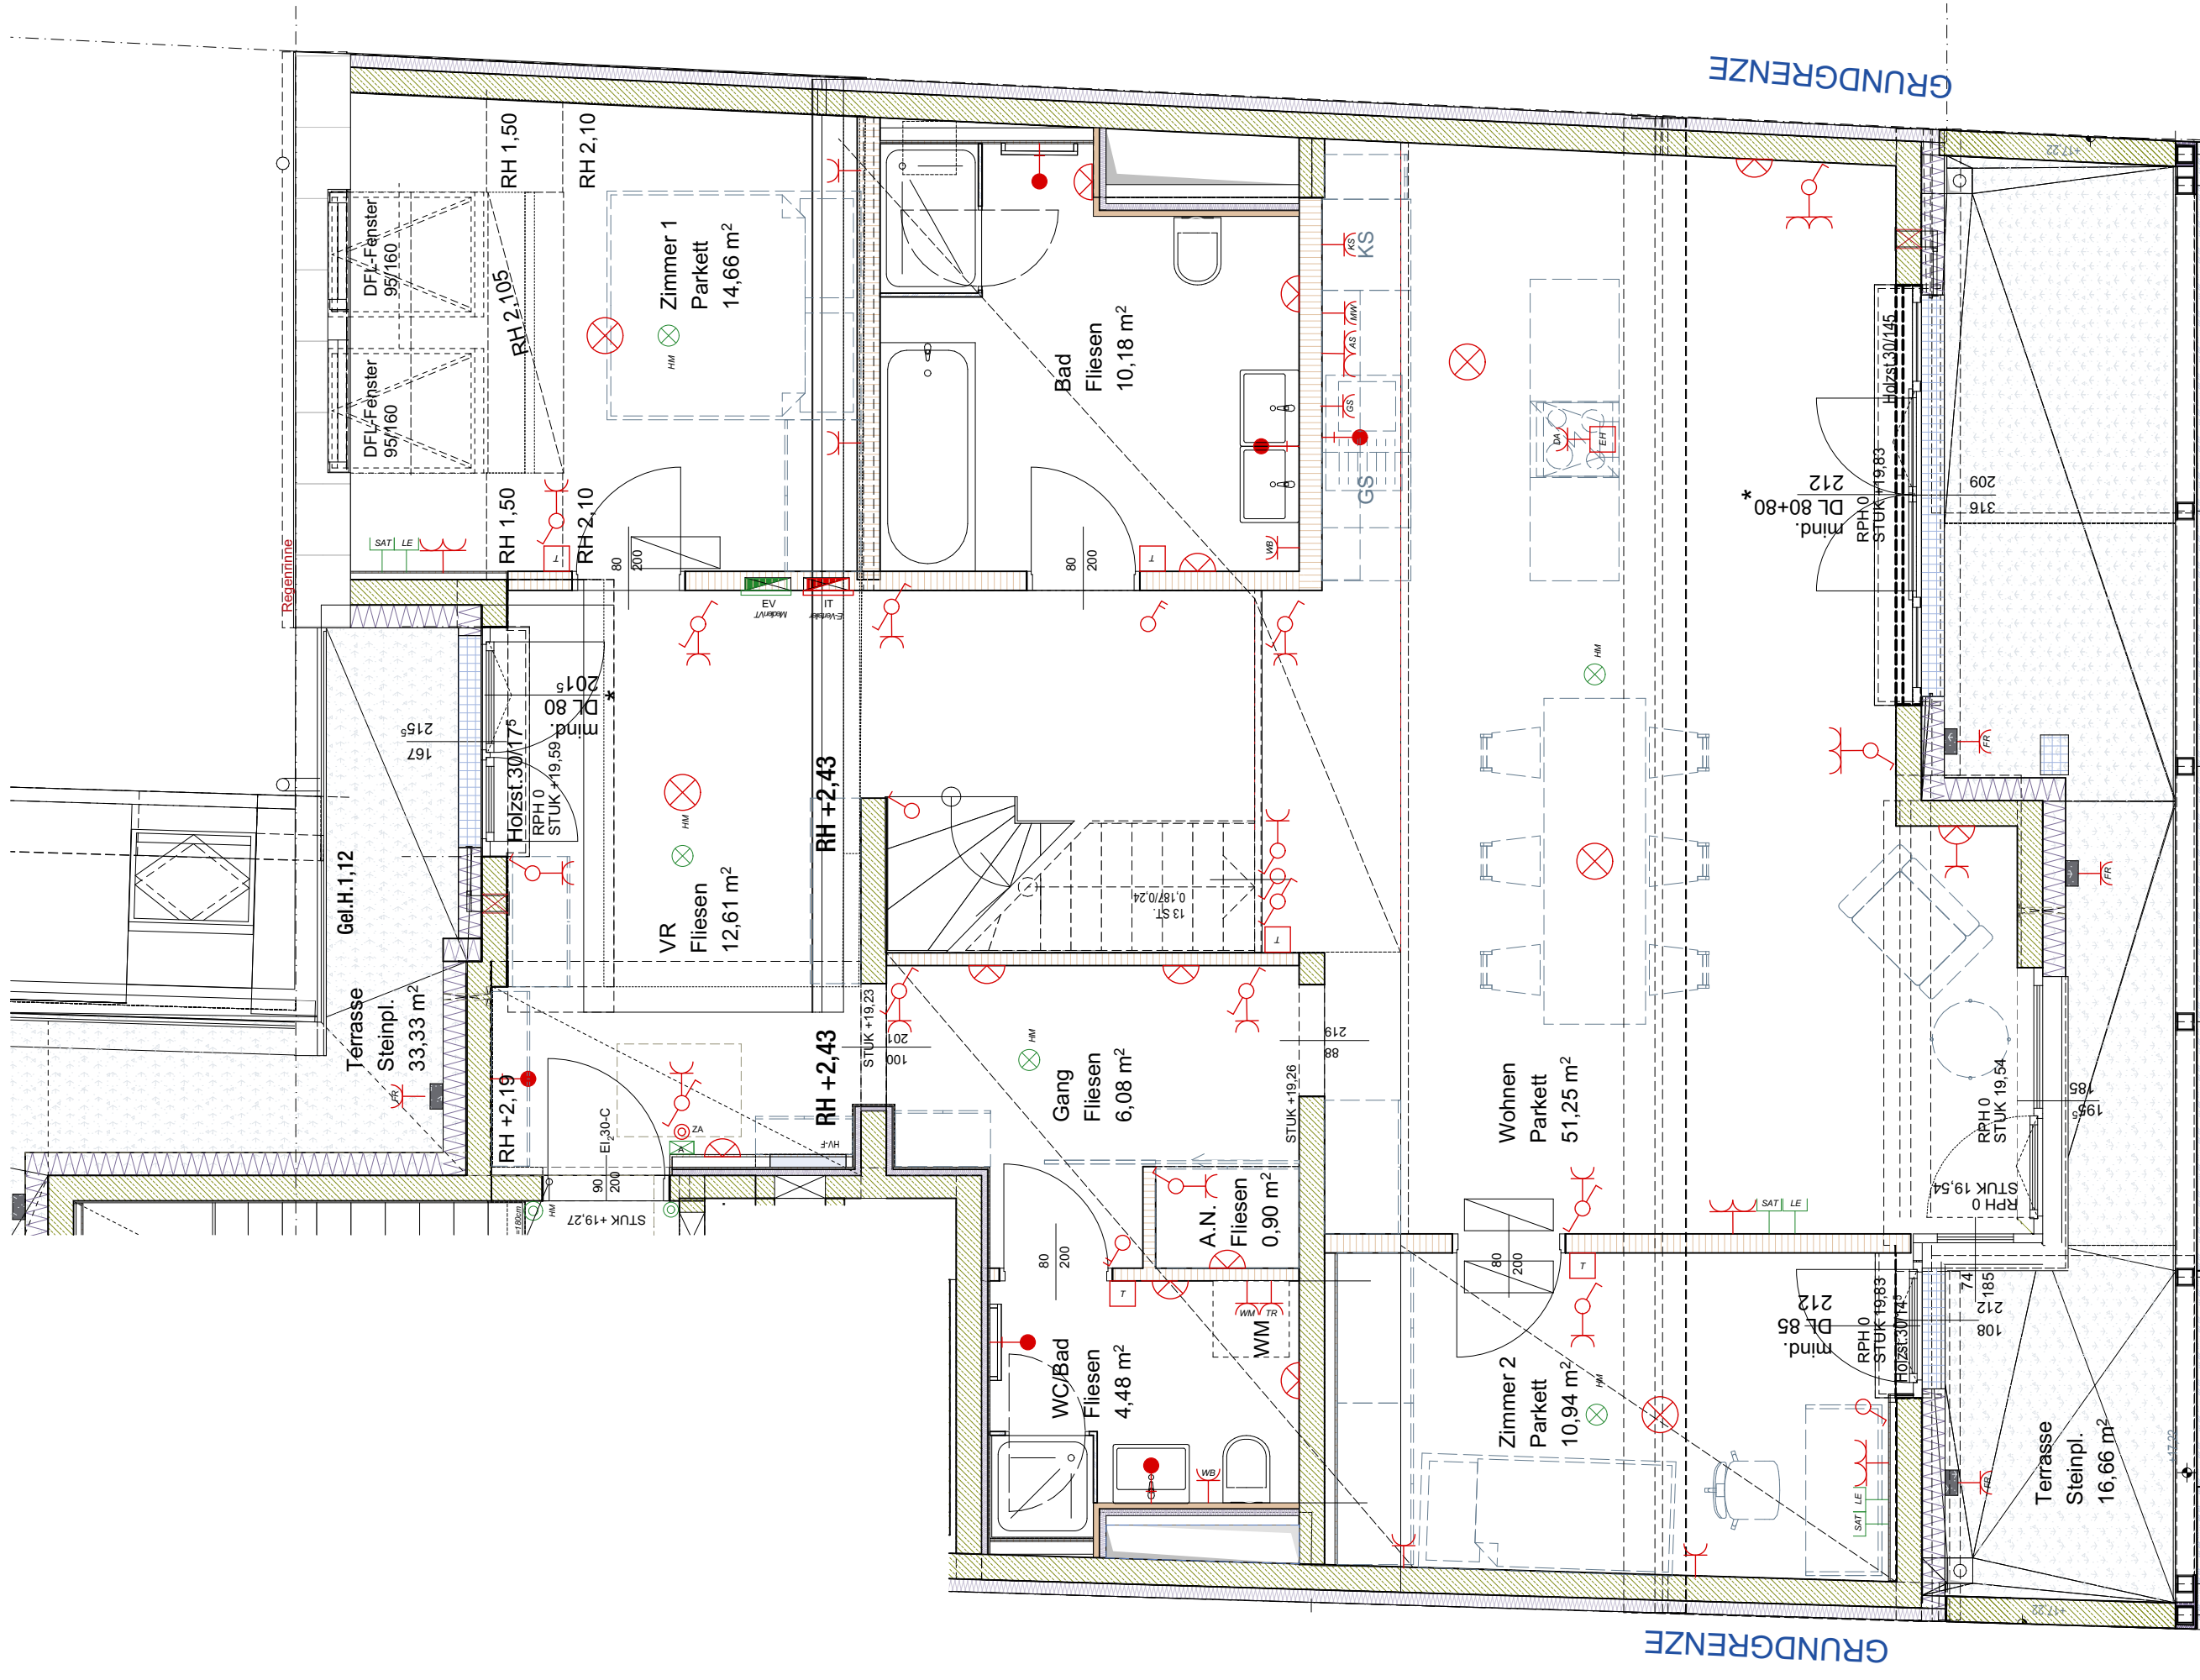

Hinsichtlich der Boden- und Wandbeläge, sowie der Elektro-, Sanitär- & sonstigen Ausstattung gilt ausschließlich die jeweils aktuelle Bau- & Ausstattungsbeschreibung; sonstige Einrichtungsgegenstände dienen nur der Veranschaulichung und werden nicht geliefert. Unverbindliche Plankopie, Änderungen während der Bauausführung vorbehalten!
Koten sind nicht für die Bestellung von Einbaumöbel verwendbar - Naturmasse erforderlich!