


WOHNHAUSANLAGE
SIMMERINGER
HAUPTSTRASSE 273
1110 WIEN

APHRODITE

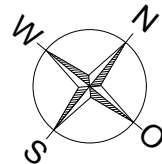


ELEKTRO/ EINRICHTUNG

STIEGE
STOCK
TOP

A
OG 1
A.07


WOHNFLÄCHE 53,90m²
LOGGIA 4,77m²
GESAMTFLÄCHE 58,67m²
BALKON m²
TERRASSE m²
KELLER 4,65m²
GARTEN m²

M 1:50

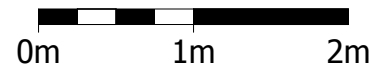

STAND 07.02.2011

Q:\Projekte\1132_SIMMAD\01132_Polierplan.pln;
; OG 1

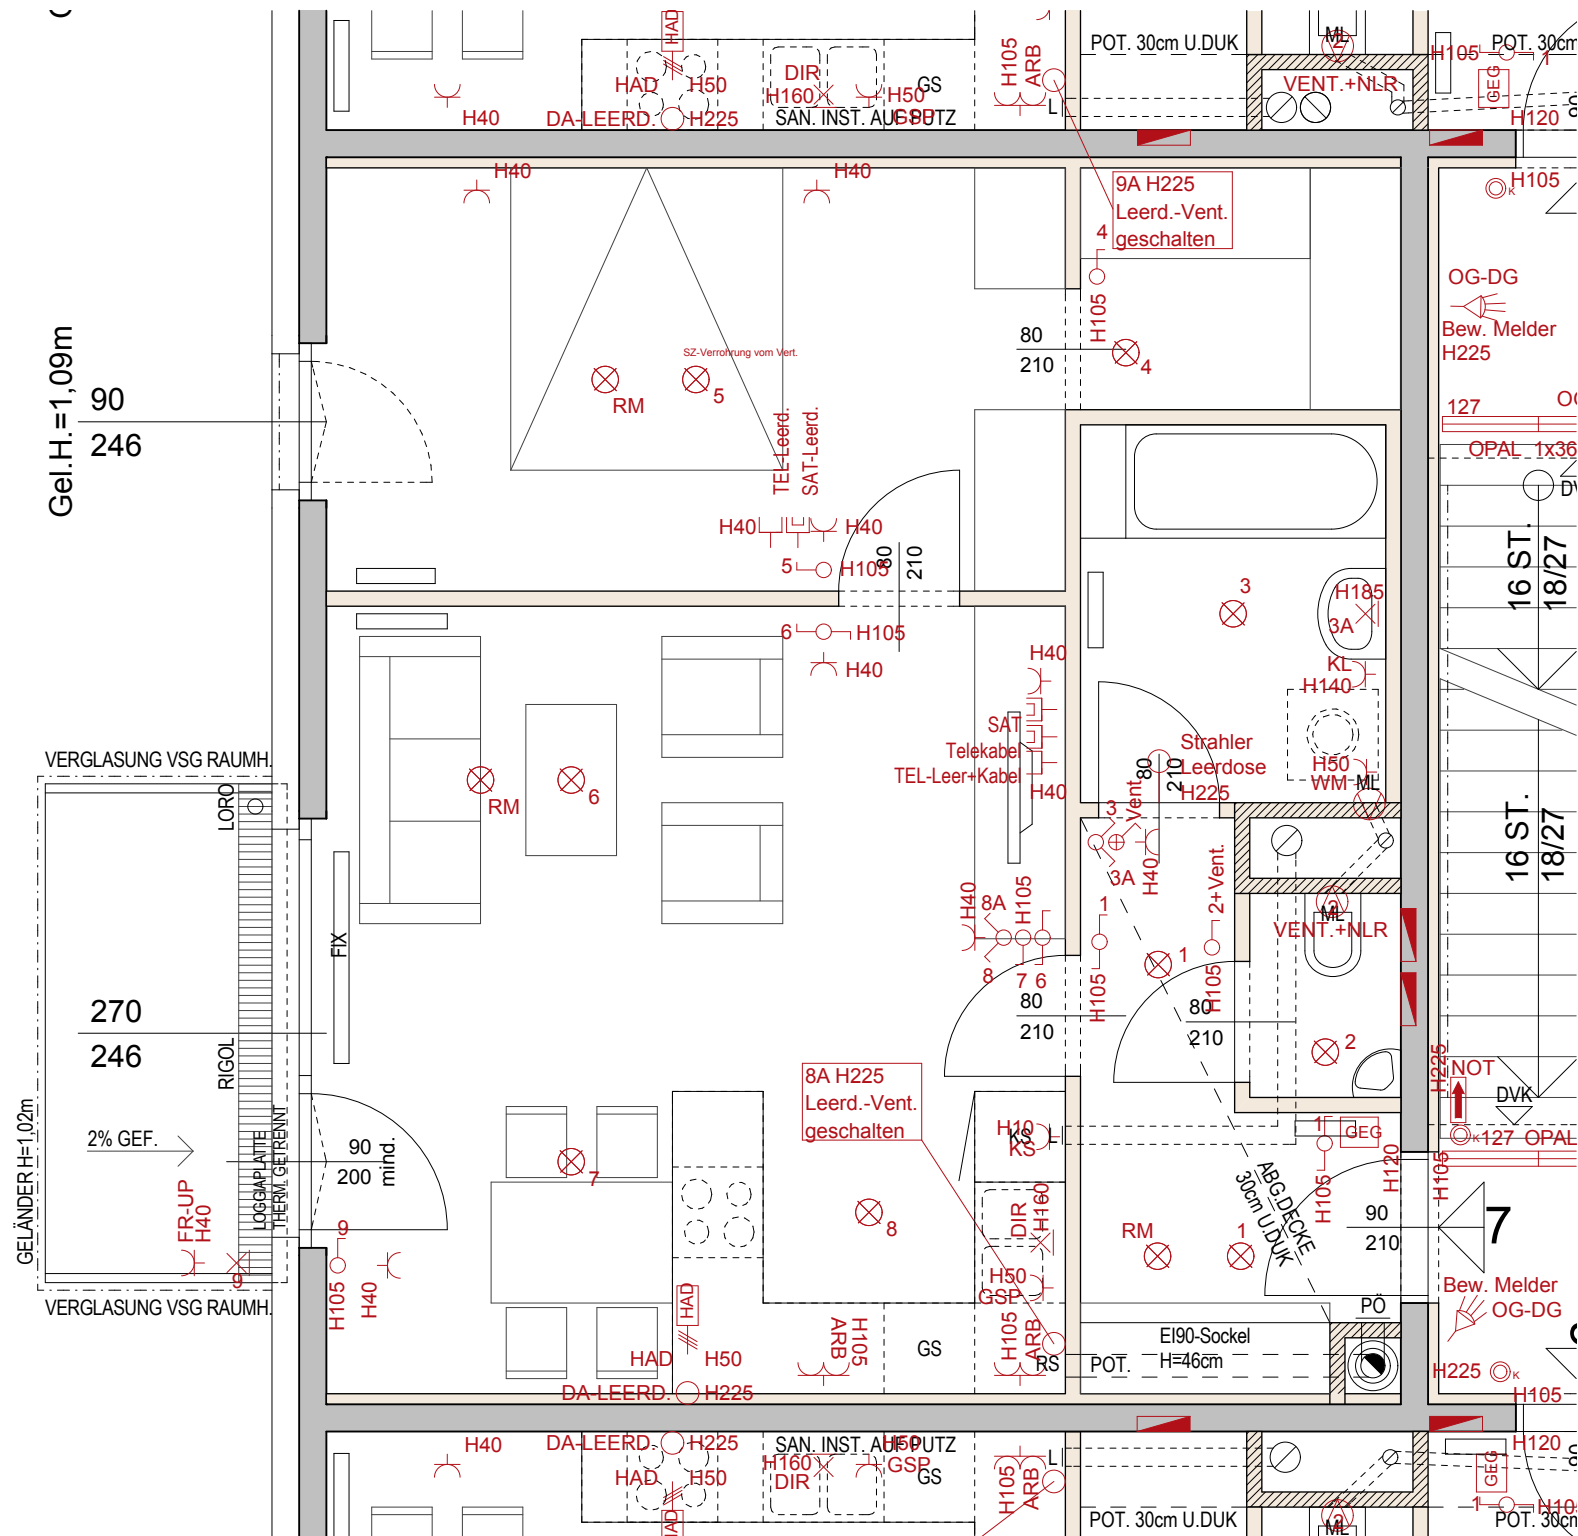

Hinsichtlich der Boden- und Wandbeläge, sowie der Elektro-, Sanitär- & sonstigen Ausstattung gilt ausschließlich die jeweils aktuelle Bau- & Ausstattungsbeschreibung; sonstige Einrichtungsgegenstände dienen nur der Veranschaulichung und werden nicht geliefert. Unverbindliche Plankopie, Änderungen während der Bauausführung vorbehalten!
Koten sind nicht für die Bestellung von Einbaumöbel verwendbar - Naturmasse erforderlich!